

ΕΦΗΜΕΡΙΣ ΤΗΣ ΚΥΒΕΡΝΗΣΕΩΣ
ΤΗΣ ΕΛΛΗΝΙΚΗΣ ΔΗΜΟΚΡΑΤΙΑΣ

ΑΘΗΝΑ 17 ΜΑΡΤΙΟΥ 1989	ΤΕΥΧΟΣ ΤΕΤΑΡΤΟ	ΑΡΙΘΜΟΣ ΦΥΛΛΟΥ 166

ΠΟΛΕΟΔΟΜΙΑ

ΔΙΑΤΑΓΜΑΤΑ

Έγκριση πολεοδομικής μελέτης των Π.Ε. I, II, IV, V και VI του οικισμού Καλαμπάκας του Δήμου Καλαμπάκας Ν. Τρικάλων.

Ο ΠΡΟΕΔΡΟΣ ΤΗΣ ΕΛΛΗΝΙΚΗΣ ΔΗΜΟΚΡΑΤΙΑΣ

Έχοντας υπόψη:

1. Τις διατάξεις του Ν. 1337/1983 «επέκταση των πολεοδομικών σχεδίων, οικιστική ανάπτυξη και σχετικές ρυθμίσεις» (ΦΕΚ 33/Α'), όπως τροποποιήθηκε με το Ν. 1512/1985 «τροποποίηση και συμπλήρωση πολεοδομικών διατάξεων, ρύθμιση συναφών θεμάτων και θεμάτων του Ταμείου Νομικών» (ΦΕΚ 4/Α') και ειδικότερα τα άρθρα 6 (παρ. 1, 4, 5 και 6), 7 (παρ. 1, 2 και 4).

2. Τις διατάξεις του Ν.Δ. της 17.7.1923 «περί σχεδίων πόλεων κ.λπ.», όπως μεταγενέστερα τροποποιήθηκαν και συμπληρώθηκαν και ειδικότερα το άρθρο 3.

3. Τις διατάξεις του Ν. 1577/1985 «Γενικός Οικοδομικός Κανονισμός» (ΦΕΚ 210/Α') και ειδικότερα τα άρθρα 6 (παρ. 1), 7, 8 και 9, όπως τροποποιήθηκαν με το άρθρο 13 του Ν. 1647/1986 «Οργανισμός Κτηματολογίου και Χαρτογραφήσεων Ελλάδας (ΟΚΧΕ)» (ΦΕΚ 141/Α') και το άρθρο 1 του Ν. 1772/1988 «τροποποίηση διατάξεων του Ν. 1577/1985 «Γ.Ο.Κ. και άλλες σχετικές διατάξεις» (ΦΕΚ 91/Α').

4. Τις διατάξεις του Ν. 1558/1985 «Κυβέρνηση και Κυβερνητικά Όργανα» (ΦΕΚ 137/Α') και ειδικότερα το άρθρο 23 παράγρ. 1.

5. Την αριθ. 24105/731/86 απόφαση του Υπουργού Περιβάλλοντος, Χωροταξίας και Δημοσίων Έργων «έγκριση Γενικού Πολεοδομικού Σχεδίου (Γ.Π.Σ.) του οικισμού Καλαμπάκας Ν. Τρικάλων» (ΦΕΚ 523/Δ').

6. Την αριθ. 62771/3538/29.8.1988 απόφαση του Αναπληρωτή Υπουργού Περιβάλλοντος, Χωροταξίας και Δημοσίων Έργων «χαρακτηρισμός ως πυκνοδομημένων τμημάτων των πολεοδομικών ενοτήτων 1, 2, 4, 5 και 6 του οικισμού Καλαμπάκας του Δήμου Καλαμπάκας Ν. Τρικάλων».

7. Την αριθ. Υ.1291/1987 απόφαση του Πρωθυπουργού «σύσταση θέσης Αναπληρωτή Υπουργού στα Υπουργεία Εξωτερικών, Εθνικής Άμυνας, Περιβάλλοντος, Χωροταξίας και Δημοσίων Έργων, Μεταφορών και Επικοινωνιών και Υφυπουργού στο Υπουργείο Εθνικής Οικονομίας» (ΦΕΚ 526/Β').

8. Την αριθ. Υ.1436/1987 απόφαση του Πρωθυπουργού «καθορισμός αρμοδιοτήτων του Αναπληρωτή Υπουργού Περιβάλλοντος, Χωροταξίας και Δημοσίων Έργων Μανόλη Παπαστεφανάκι» (ΦΕΚ 549/Β').

9. Τις αριθ. 91/86 και 8/88 γνωμοδοτήσεις του Δημοτικού Συμβουλίου Καλαμπάκας.

10. Την αριθ. 12/22.6.88 γνωμοδότηση του Συμβουλίου Χωροταξίας, Οικισμού και Περιβάλλοντος Ν. Τρικάλων.

11. Την αριθ. 746/1988 γνωμοδότηση του Συμβουλίου της Επικρατείας, με πρόταση του Αναπληρωτή Υπουργού Περιβάλλοντος, Χωροταξίας και Δημοσίων Έργων, αποφασίζουμε:

Άρθρο 1

Εγκρίνεται το πολεοδομικό σχέδιο των Π.Ε. I, II, IV, V και VI του οικισμού Καλαμπάκας του Δήμου Καλαμπάκας Ν. Τρικάλων με τον καθορισμό οικοδομησίμων χώρων, οδών, πεζοδρόμων, κοινόχρηστων χώρων, χώρων πρασίνου, παιδικής χαράς, πλατείας, νηπιαγωγείου, στάθμευσης αυτοκινήτων, παιδικού σταθμού, εμπορικού κέντρου, χώρου αθλητικού κέντρου, γυμνασίου, λυκείου, δημοτικού, τεχνικής σχολής, Ο.Σ.Ε., Κ.Ε.Γ.Ε. και υγειονομικού σταθμού, όπως φαίνεται στα σχετικά δεκαπέντε (15) χρωματισμένα πρωτότυπα διαγράμματα σε κλίμακα 1:1.000, που θεωρήθηκαν από τον Προϊστάμενο της Διεύθυνσης Τοπογραφικών Εφαρμογών με την αριθ. 77371/1988 πράξη του και που συνοπτικά τους αντίτυπα δημοσιεύονται με το παρόν διάταγμα.

Άρθρο 2

Εγκρίνεται, όπως διατυπώνεται στα επόμενα άρθρα, ο πολεοδομικός κανονισμός του οικισμού Καλαμπάκας του Δήμου Καλαμπάκας Ν. Τρικάλων, του οποίου το πολεοδομικό σχέδιο εγκρίνεται με το άρθρο 1 του παρόντος.

Άρθρο 3

1. Στους οικοδομήσιμους χώρους που χαρακτηρίζονται με στοιχείο Ρ επιτρέπονται χρήσεις πολεοδομικού κέντρου, όπως προσδιορίζονται στο άρθρο 8 του Π.Δ. 81/1980 (ΦΕΚ 27/Α').

2. Στον οικοδομήσιμο χώρο που χαρακτηρίζεται με στοιχεία Τ επιτρέπονται χρήσεις τουρισμού, όπως προσδιορίζονται στο άρθρο 9 του ίδιου ως άνω Π.Δ/τος, εκτός από κέντρα διασκέδασης, χώρους συνάθροισης κοινού, πολιτιστικά κέντρα, θρησκευτικούς χώρους, κτίρια κοινωνικής πρόνοιας και κατασκηνώσεις - CAMPING.

3. Στους λοιπούς οικοδομήσιμους χώρους επιτρέπεται η χρήση γενικής κατοικίας, όπως προσδιορίζεται από το άρθρο 5 του ίδιου ως άνω Π.Δ/τος.

Άρθρο 4

Στο πρόσωπο των οικοπέδων οικοδομημένων ή μη επιβάλλεται προκήπιο πλάτους δύο (2), τεσσάρων (4), έξι (6) και δέκα (10) μέτρων, όπως φαίνεται στα ίδια διαγράμματα.

Άρθρο 5

Τα ελάχιστα όρια εμβαδού και προσώπου καθώς και οι λοιποί όροι και περιορισμοί δόμησης των οικοπέδων καθορίζονται κατά τομείς Ε, Ε1 και Ζ ως εξής:

Α. Τομείς Ε και Ε1.

1. Ελάχιστο πρόσωπο: δέκα (10) μέτρα.

Ελάχιστο εμβαδόν: τετρακόσια (400) τ.μ.

2. Κατά παρέκκλιση της προηγούμενης παραγράφου θεωρούνται άρτια και οικοδομήσιμα:

α) Τα οικόπεδα τα οποία έχουν κατά τη δημοσίευση του παρόντος διατάγματος.

–Ελάχιστο πρόσωπο: δέκα (10) μέτρα.

–Ελάχιστο εμβαδόν: διακόσια (200) τ.μ.

β) Οικόπεδα που προκύπτουν από την οριστική πράξη εφαρμογής της πολεοδομικής μελέτης ή προέρχονται από τις εισφορές σε γη, σύμφωνα με το άρθρο 8 του Ν. 1337/1983, εφόσον έχουν:

–Ελάχιστο πρόσωπο: δέκα (10) μέτρα.

–Ελάχιστο εμβαδόν: εκατόν είκοσι (120) τ.μ.

3. Μέγιστο ποσοστό κάλυψης των οικοπέδων εξήντα τοις εκατό (60%) της επιφανείας τους.

4. Συντελεστής δόμησης: οκτώ δέκατα (0,8).

5. Κατ' εξαίρεση των προηγουμένων παραγράφων 3 και 4 καθορίζεται συντελεστής δόμησης 1,20 και ποσοστό κάλυψης 70% για οικόπεδα εμβαδού μικρότερου των 150 τ.μ., εφόσον η συνολική επιφάνεια ορόφων δεν υπερβαίνει τα 120 τ.μ. Η εξαίρεση αυτή έχει εφαρμογή μόνο σε οικόπεδα που έχουν προκύψει από κατάτμηση μέχρι την 10.3.1982, αφού αφαιρεθεί το εμβαδόν της εισφοράς σε γη, σύμφωνα με το Ν. 1337/1983.

6. Το μέγιστο επιτρεπόμενο ύψος των ανεγερθησομένων κτιρίων ορίζεται ως εξής:

–Τομέας Ε: οκτώ και μισό (8,5) μ.

–Τομέας Ε1: επτά και μισό (7,5) μ.

7. Επιβάλλεται η κατασκευή στέγης, το μέγιστο ύψος της οποίας δεν μπορεί να υπερβαίνει το ένα και μισό (1,5) μέτρο.

Β. Τομέας Ζ.

1. Ελάχιστο πρόσωπο: δεκαπέντε (15) μέτρα.

Ελάχιστο εμβαδόν: πεντακόσια (500) τ.μ.

2. Κατά παρέκκλιση της προηγουμένης παραγράφου θεωρούνται άρτια και οικοδομήσιμα:

α) Τα οικόπεδα τα οποία έχουν κατά τη δημοσίευση του παρόντος διατάγματος.

–Ελάχιστο πρόσωπο: δώδεκα (12) μέτρα.

–Ελάχιστο εμβαδόν: διακόσια πενήντα (250) τ.μ.

β) Οικόπεδα που προκύπτουν από την οριστική πράξη εφαρμογής της πολεοδομικής μελέτης ή προέρχονται από τις εισφορές σε γη, σύμφωνα με το άρθρο 8 του Ν. 1337/1983, εφόσον έχουν:

–Ελάχιστο πρόσωπο: δέκα (10) μέτρα.

–Ελάχιστο εμβαδόν: διακόσια (200) τ.μ.

3. Μέγιστο ποσοστό κάλυψης των οικοπέδων πενήντα τοις εκατό (50%) της επιφανείας τους.

4. Συντελεστής δόμησης: έξι δέκατα (0,6).

5. Μέγιστο επιτρεπόμενο ύψος των ανεγερθησομένων κτιρίων επτά και μισό (7,5) μέτρα.

6. Επιβάλλεται η κατασκευή στέγης, το μέγιστο ύψος της οποίας δεν μπορεί να υπερβαίνει το ένα και μισό (1,5) μέτρα.

Γ. Επιπλέον των προϋποθέσεων των παραγράφων 1 και 2 των ενοτήτων Α και Β, τα οικόπεδα θεωρούνται άρτια και οικοδομήσιμα εφόσον μέσα στο οικοδομήσιμο τμήμα τους εγγράφεται κάτοψη κτιρίου με ελάχιστη επιφάνεια 50 τ.μ. και ελάχιστη πλευρά 5 μέτρα.

Δ. Ο συντελεστής δόμησης για τους χώρους αθλητισμού, νηπιαγωγείων, εκκλησίας όλων των τομέων καθώς και στο χώρο που χαρακτηρίζεται με το στοιχείο Τ ορίζεται σε τέσσερα δέκατα (0,4).

Άρθρο 6

Η ισχύς του παρόντος διατάγματος αρχίζει από τη δημοσίευσή του στην Εφημερίδα της Κυβερνήσεως.

Στον Αναπληρωτή Υπουργό Περιβάλλοντος, Χωροταξίας και Δημοσίων Έργων αναθέτουμε τη δημοσίευση και εκτέλεση του παρόντος διατάγματος.

Αθήνα, 30 Δεκεμβρίου 1988

Ο ΠΡΟΕΔΡΟΣ ΤΗΣ ΔΗΜΟΚΡΑΤΙΑΣ

ΧΡΗΣΤΟΣ ΑΝΤ. ΣΑΡΤΖΕΤΑΚΗΣ


Ο ΑΝΑΠΛΗΡΩΤΗΣ ΥΠΟΥΡΓΟΣ

ΠΕΡΙΒΑΛΛΟΝΤΟΣ, ΧΩΡΟΤΑΞΙΑΣ ΚΑΙ ΔΗΜΟΣΙΩΝ ΕΡΓΩΝ

ΜΑΝΟΛΗΣ ΠΑΠΑΣΤΕΦΑΝΑΚΙΣ

ΝΟΜΑΡΧΙΑ ΤΡΙΚΑΛΩΝ
ΔΙΕΥΘΥΝΣΗ ΠΟΛΕΟΔΟΜΙΑΣ


ΚΤΗΜΑΤΟΛΟΓΙΚΟ ΔΙΑΓΡΑΜΜΑ

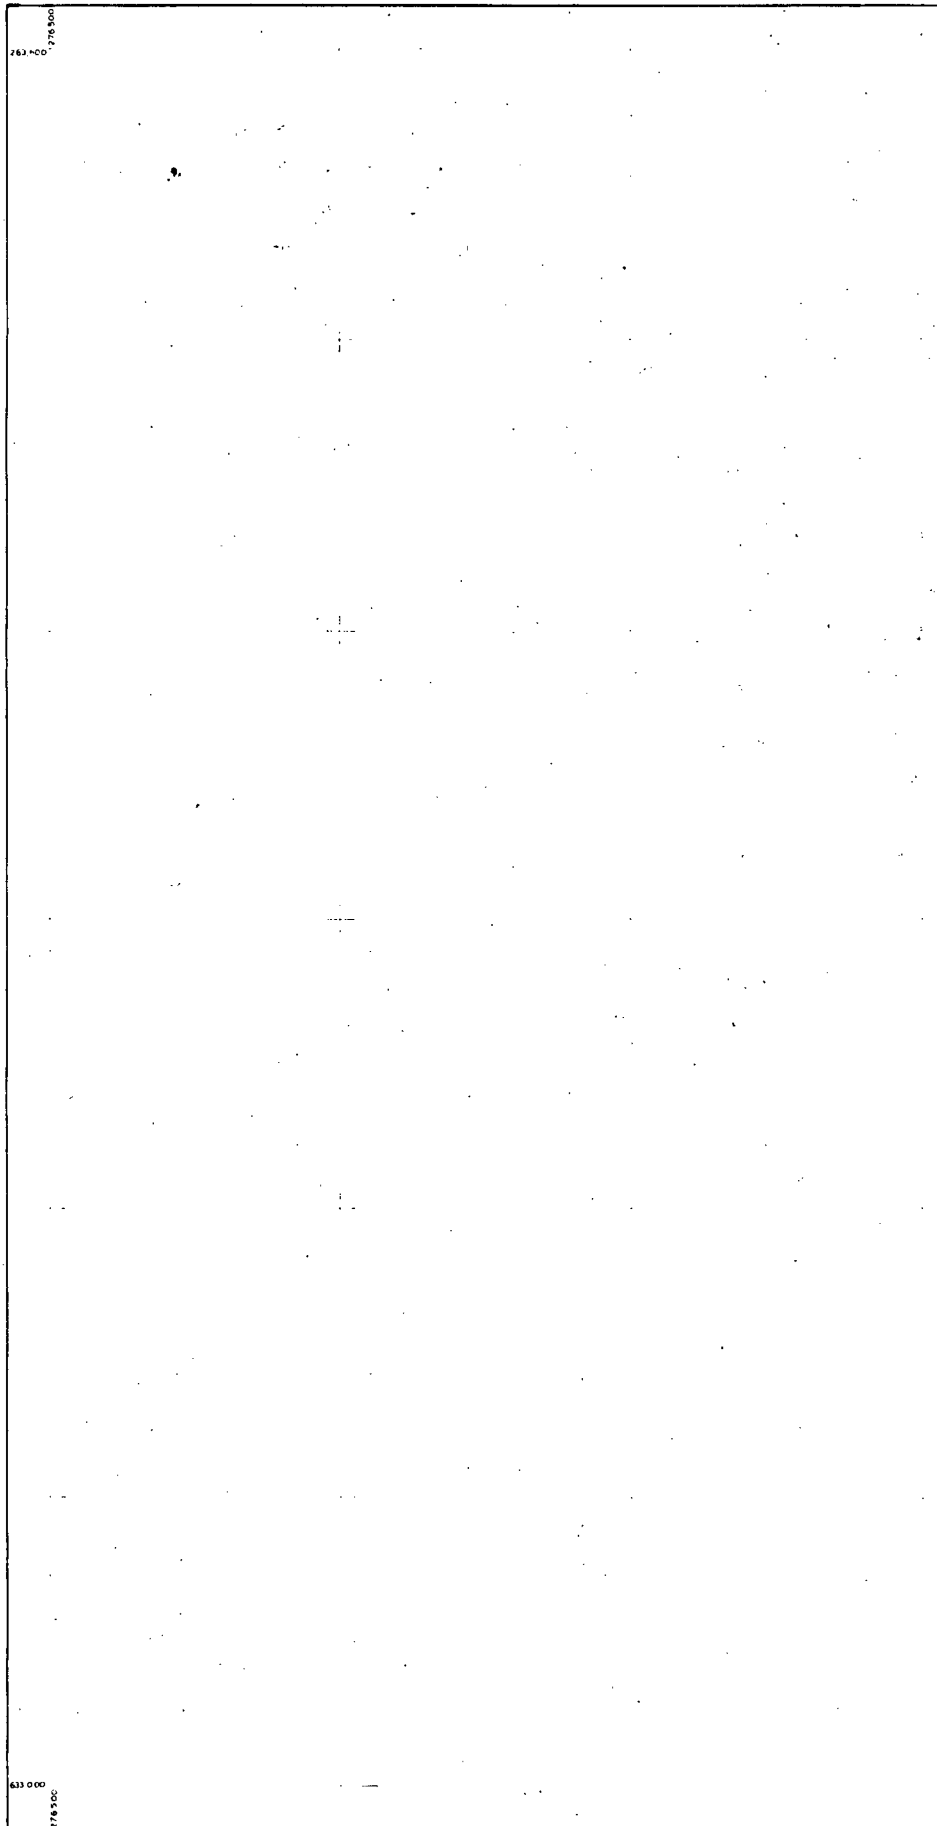

Ελληνικο DATUM
Εγκαρσια Μερκατορικη προβολη 3°
Κεντρικος μεσημβρινος λ = 0° απ' Αθηνα
Ο περιμετρικος τετραγωνισμος του διαγραμματος
ειναι της προβολης HATT του κεντρου φυλλου
με φ = 39° 45' και λ = -2° 15' απ' Αθηνα

Κλιμακα 1:1000

ΔΑ 08.52
1/10.15

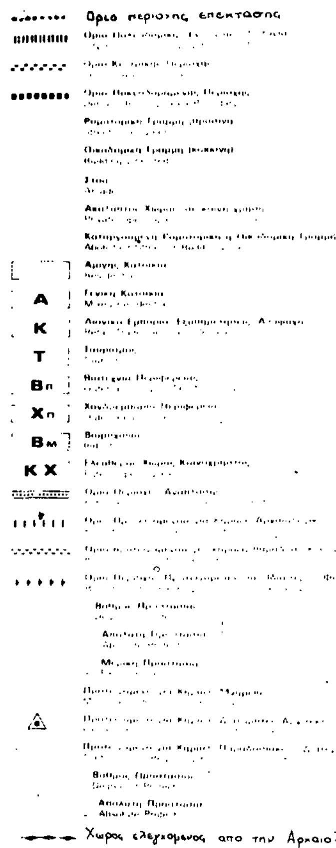

Γ. 77371/88

Εγκρίσεως Πολεοδομικής μελέτης των Π.Ε. Ι, ΙΙ, Ν, V και VI του οικισμού Καλαμπάκας του δήμου Καλαμπάκας (ν. Τρικάλων).

8 Δεκεμβρίου 1988
Δ/ΝΤΗΣ

Ν. ΜΟΚΚΟΤΑΚΗΣ


ΠΟΛΕΟΔΟΜΙΚΗ ΜΕΛΕΤΗ - ΕΠΕΚΤΑΣΗ
ΑΝΑΘΕΩΡΗΣΗ

ΝΟΜΟΣ	22	ΤΡΙΚΑΛΩΝ	
ΔΗΜΟΣ Η ΚΟΙΝ.	002	ΚΑΛΑΜΠΑΚΑΣ εκτος - εντος σχεδιου	
Μεθοδος συνταξης		Τοπογραφικα στοιχεια	Επιγεια
		Κτηματολογικα στοιχεια	Επιγεια
Φωτοληψια		–	ο Μελετητης
Χρονος συνταξης		1983 - 1985	Ν. Ιωνας

Π - 2.1	ΡΥΘΜΟΤΟΜΙΚΟ ΣΧΕΔΙΟ
1:1000	ΚΑΛΑΜΠΑΚΑ
ΜΑΙΟΣ 1984	ΝΟΜΟΣ ΤΡΙΚΑΛΩΝ

ΝΟΜΑΡΧΙΑ ΤΡΙΚΑΛΩΝ
ΔΙΕΥΘΥΝΣΗ ΠΟΛΕΟΔΟΜΙΑΣ


ΚΤΗΜΑΤΟΛΟΓΙΚΟ ΔΙΑΓΡΑΜΜΑ

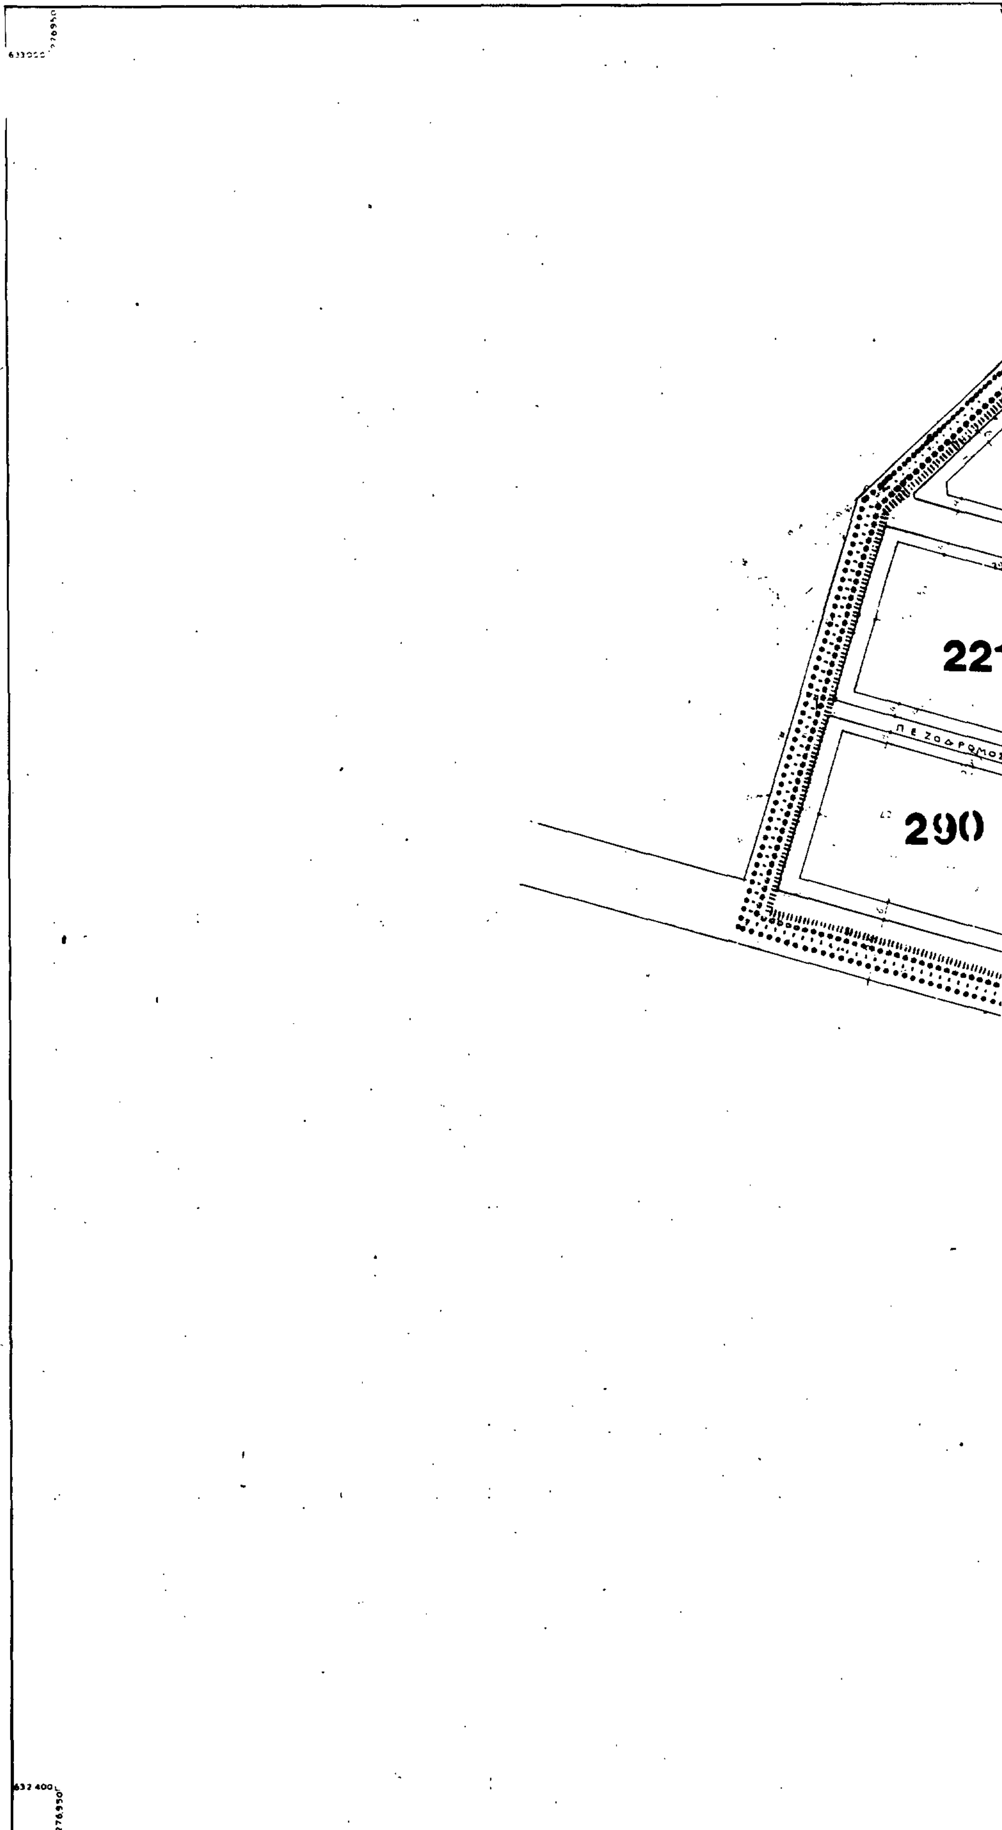

Ελληνικο DATUM
Εγκαρσια Μερκατορικη προβολη 3°
Κεντρικος μεσημβρινος λ = 0° απ' Αθηνα
Ο περιμετρικος τετραγωνισμος του διαγράμματος
ειναι της προβολης HATT του κεντρου φυλλου
με φ = 39° 45' και λ = -2° 15' απ' Αθηνα

Κλιμακα 1:1000

Δ.Α. 08.52
1/11.14

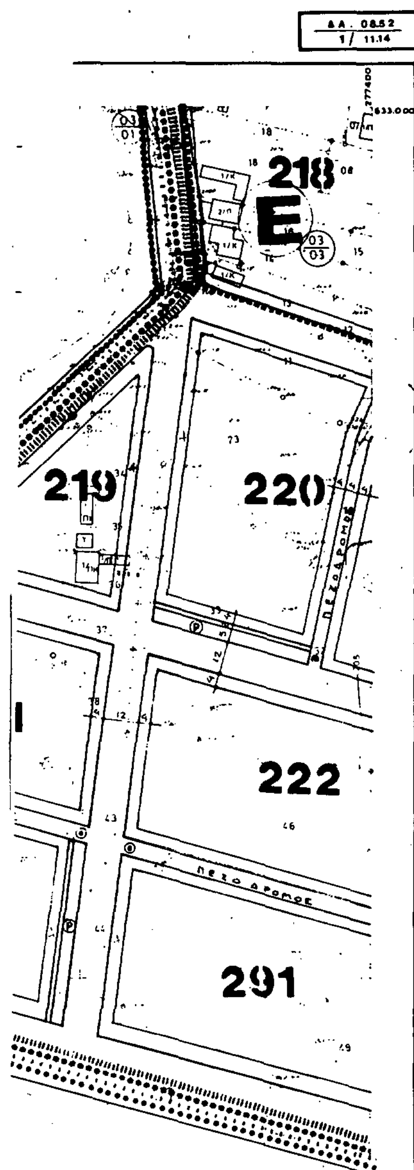

Όριο περιοχής επέκτασης

Ρυμοτομική Γραμμή (πράσινη)

Οικοδομική Γραμμή (κόκκινη)

Στοά

Χώρος ελεγχόμενος από την Αρχαιολογική Υπηρεσία


Γ. 77371/88

Έγκρισης Πολεοδομικής μελέτης των π.ε. I, II, IV, V και VI του Οικισμού Καλαμπάκας του δήμου Καλαμπάκας (ν. Τρικάλων).

8 Δεκεμβρίου 1988
Δ/ΝΤΗΣ

Ν. ΚΟΚΚΟΤΑΚΗΣ

ΝΟΜΟΣ	22	ΤΡΙΚΑΛΩΝ	
ΔΗΜΟΣ Η ΚΟΙΝ.	002	ΚΑΛΑΜΠΑΚΑΣ εκτος - εντος σχεδιου	
Μεθοδος συνταξης		Τοπογραφικα στοιχεια	Επιγεια
		Κτηματολογικα στοιχεια	Επιγεια
Φωτοληψια		–	ο Μελετητης
Χρονος συνταξης		1983 - 1985	Ν. Ιωνας

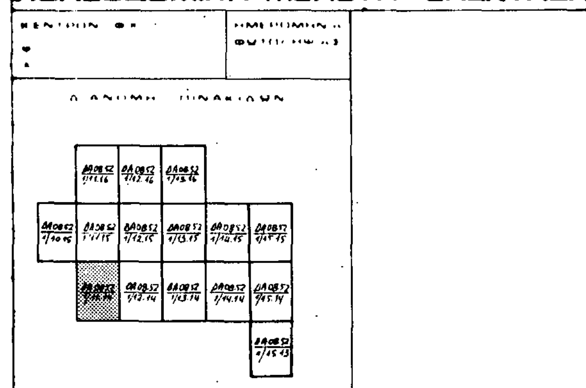


ΧΑΡΤΗΣ

Π-2.1 ΡΥΜΟΤΟΜΙΚΟ ΣΧΕΔΙΟ

ΚΛΙΜΑΚΑ 1 : 1000	ΚΑΛΑΜΠΑΚΑ
ΜΑΙΟΣ 1984	ΝΟΜΟΣ ΤΡΙΚΑΛΩΝ

ΝΟΜΑΡΧΙΑ ΤΡΙΚΑΛΩΝ
ΔΙΕΥΘΥΝΣΗ ΠΟΛΕΟΔΟΜΙΑΣ

ΚΤΗΜΑΤΟΛΟΓΙΚΟ ΔΙΑΓΡΑΜΜΑ

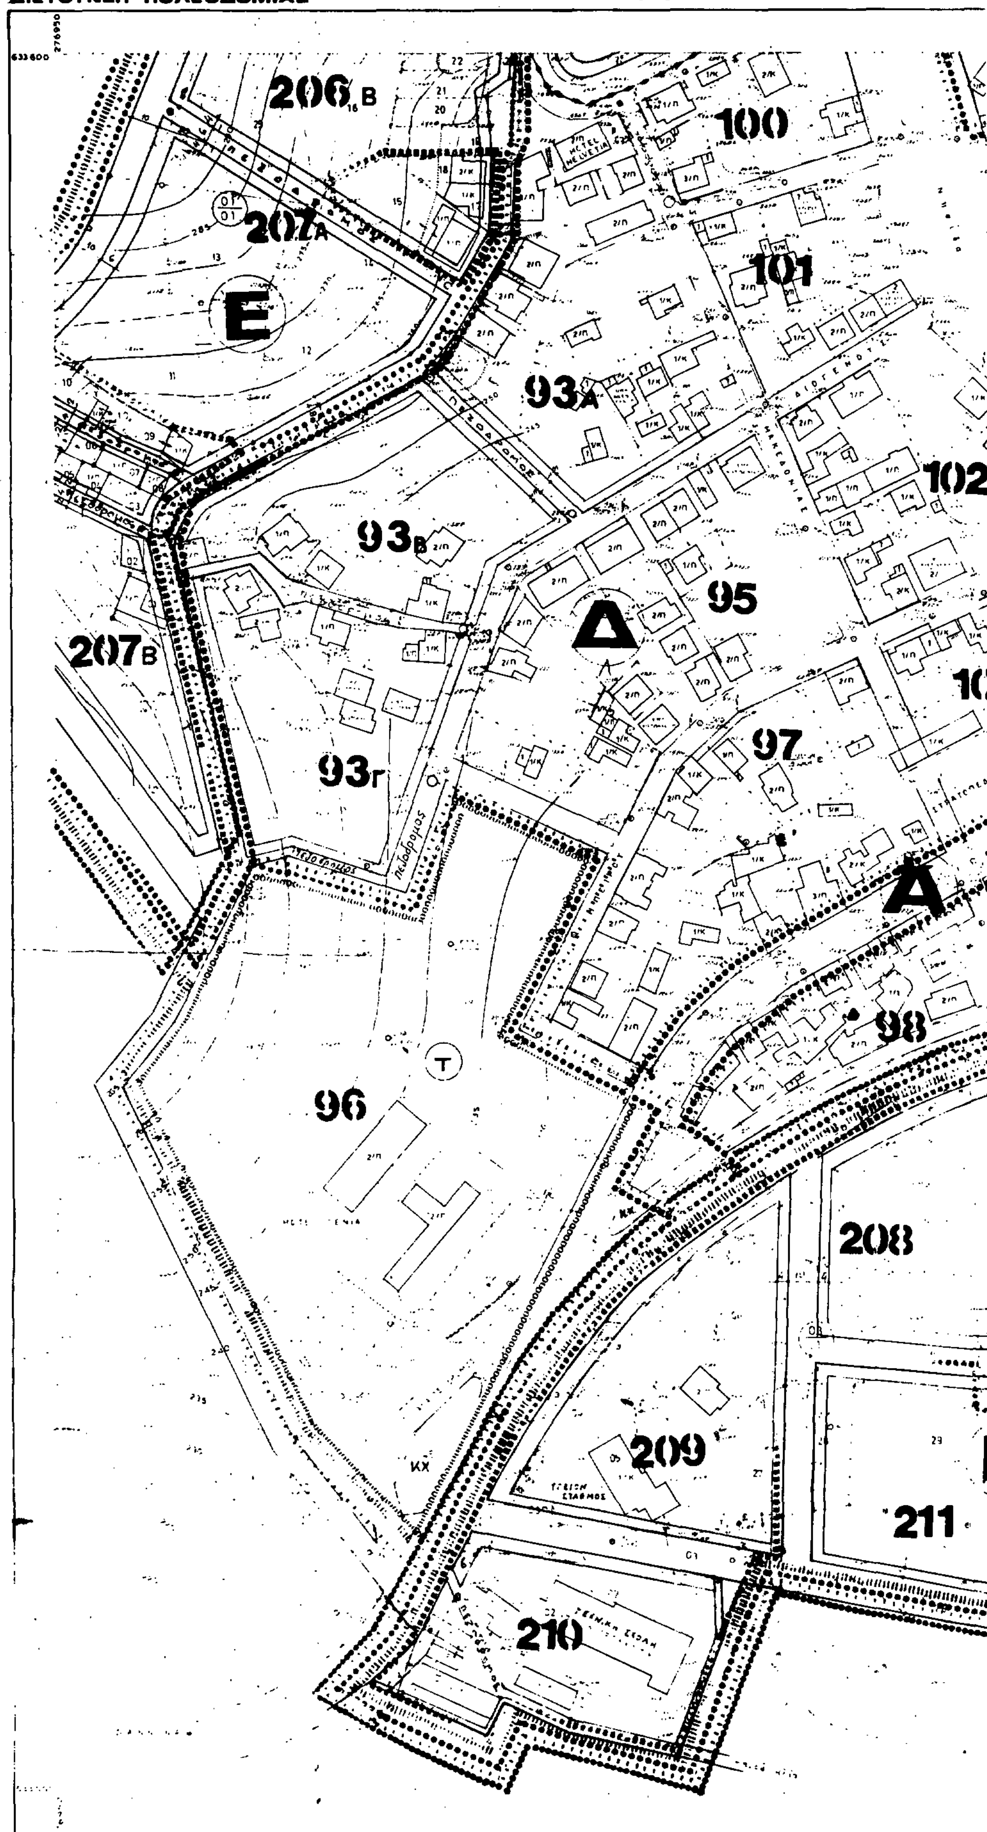

Κλιμακα 1:1000

Ελληνικο DATUM
Εγκαρσια Μερκατορικη προβολη 3°
Κεντρικος μεσημβρινος λ=0° απ' Αθηνα
Ο περιμετρικος τετραγωνισμος του διαγραμματος
ειναι της προβολης ΗΑΤΤ του κεντρου φυλλου
ως Δφ=3' 45 και Δλ=2° 15' απ' Αθηνα

ΔΑ 08.52
1/ 11.15


Όριο περιοχής επέκτασης
Όριο Κεντρικής Περιοχής
Όριο Πυκνοδομημένης Περιοχής
Ρυμοτομική Γραμμή (πράσινη)
Οικοδομική Γραμμή (κόκκινη)
Building Line
Στοά
Αμιγής Κατοικία
Γενική Κατοικία
Τουρισμός
Χώρος ελεγχόμενος από την Αρχαιολογική Υπηρεσία


Γ. 77371/88

Εμφαίνεται Πολεοδομικής μελέτης των Π.Ε. I, II, IV, V και VI του οικισμού Καλαμπάκας του δήμου Καλαμπάκας (ν. Τρικάλων).


8 Δεκεμβρίου 1988
Ο ΔΙΤΗΣ

Ν. ΚΟΚΚΟΤΑΚΗΣ

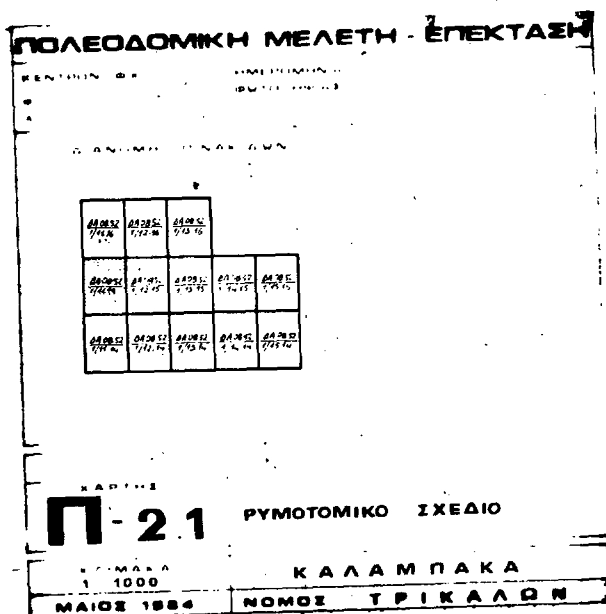

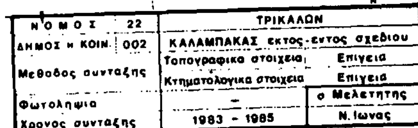

ΝΟΜΟΣ 22	ΤΡΙΚΑΛΩΝ	
ΔΗΜΟΣ ή ΚΟΙΝ. 002	ΚΑΛΑΜΠΑΚΑΣ εκτος-εντος σχεδιου	
Μεθοδος συνταξης	Τοπογραφικα στοιχεια	Επιγεια
	Κτηματολογικα στοιχεια	Επιγεια
Φωτοληψια	–	ο Μελετητης
Χρονος συνταξης	1983 - 1985	Ν. Ιωνας

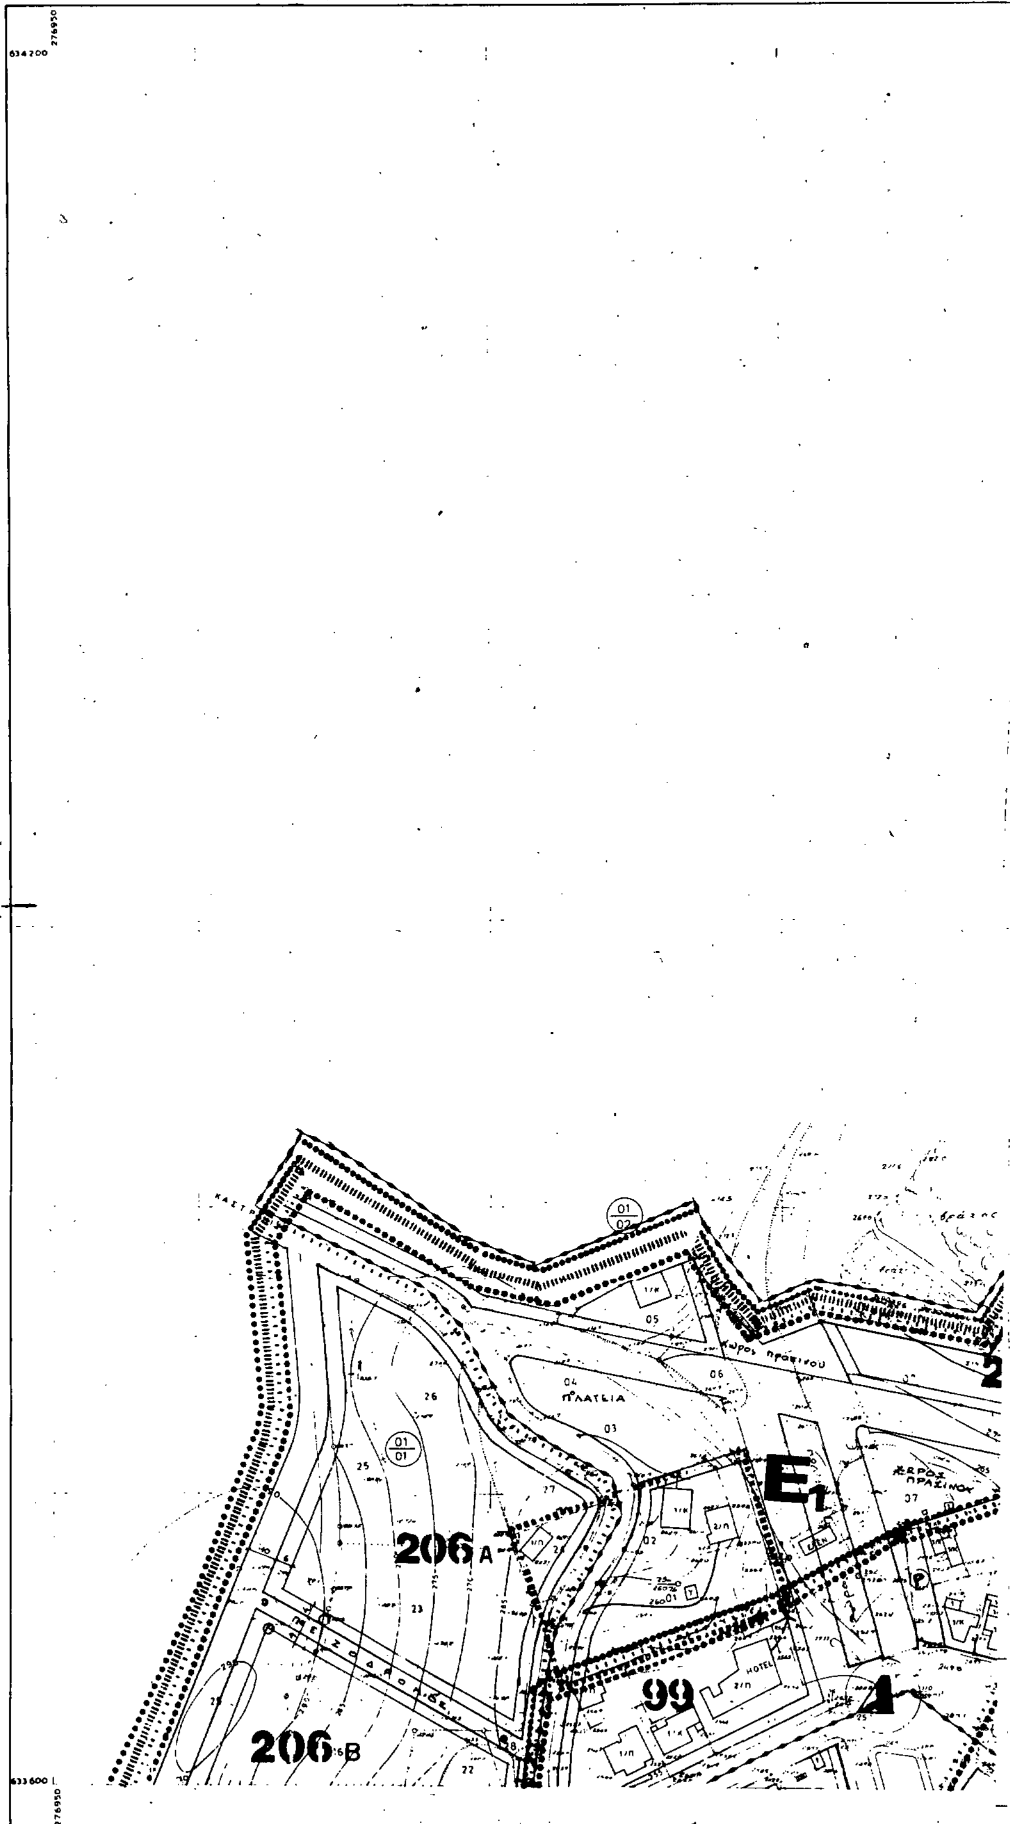

ΝΟΜΑΡΧΙΑ ΤΡΙΚΑΛΩΝ
ΔΙΕΥΘΥΝΣΗ ΠΟΛΕΟΔΟΜΙΑΣ
ΚΤΗΜΑΤΟΛΟΓΙΚΟ ΔΙΑΓΡΑΜΜΑ
ΠΛΑΤΕΙΑ
ΧΩΡΟΣ ΠΡΑΣΙΝΟΥ
206 Α
206 Β
99
Ε1
Δ
HOTEL
Ελληνικο DATUM
Εγκαρσια Μερκατορικη προβολη 3°
Κεντρικος μεσημβρινος λ=0° απ' Αθηνα
Ο περιμετρικος τετραγωνισμος του διαγραμματος
ειναι της προβολης ΗΑΤΤ του κεντρου φυλλου
Κλιμακα 1:1000

ΔΑ. 08.52
1/ 11.16

Όριο περιοχής επέκτασης

Όριο Πολεοδομικής Ενότητας - Γειτονιάς
City Planning Unit Neighborhood Boundary

Όριο Κεντρικής Περιοχής
Central Area Boundary

Όριο Πυκνοδομημένης Περιοχής
Densely Built up Area Boundary

Ρυμοτομική Γραμμή (πράσινη)
Street Line (green)

Οικοδομική Γραμμή (κόκκινη)
Building Line (red)

Στοά
Arcade

Ακάλυπτος Χώρος (σε κοινή χρήση)
Private Open Space in common use

Καταργούμενη Ρυμοτομική ή Οικοδομική Γραμμή
Abolished Street or Building Line

Αμιγής Κατοικία

Α Γενική Κατοικία

Κ

Τ Τουρισμός

Χώρος ελεγχόμενος από την Αρχαιολογική Υπηρεσία

Γ. 77371/88

Εγκρίσεως
πολεοδομικής μελέτης των ΠΕ I, II, IV, V και VI του Οικισμού Καλαμπάκας του δήμου Καλαμπάκας (ν. Τρικάλων).

8 Δεκεμβρίου 1988
ΔΙΠΤΗΣ

Ν. ΚΟΚΚΟΤΑΚΗΣ.


ΝΟΜΟΣ	22	ΤΡΙΚΑΛΩΝ	
ΔΗΜΟΣ ή ΚΟΙΝ.	002	ΚΑΛΑΜΠΑΚΑΣ εκτος - εντος σχεδιου	
Μεθοδος συνταξης		Τοπογραφικα στοιχεια	Επιγεια
		Κτηματολογικα στοιχεια	Επιγεια
Φωτοληψια		-	ο Μελετητης
Χρονος συνταξης		1983 - 1988	Ν. Ιωαννίδης


ΠΟΛΕΟΔΟΜΙΚΗ ΜΕΛΕΤΗ - ΕΠΕΚΤΑΣΗ

ΔΙΑΝΟΜΗ ΠΙΝΑΚΙΩΝ

ΧΑΡΤΗΣ
Π-2.1 ΡΥΜΟΤΟΜΙΚΟ ΣΧΕΔΙΟ

ΚΑΛΑΜΠΑΚΑ

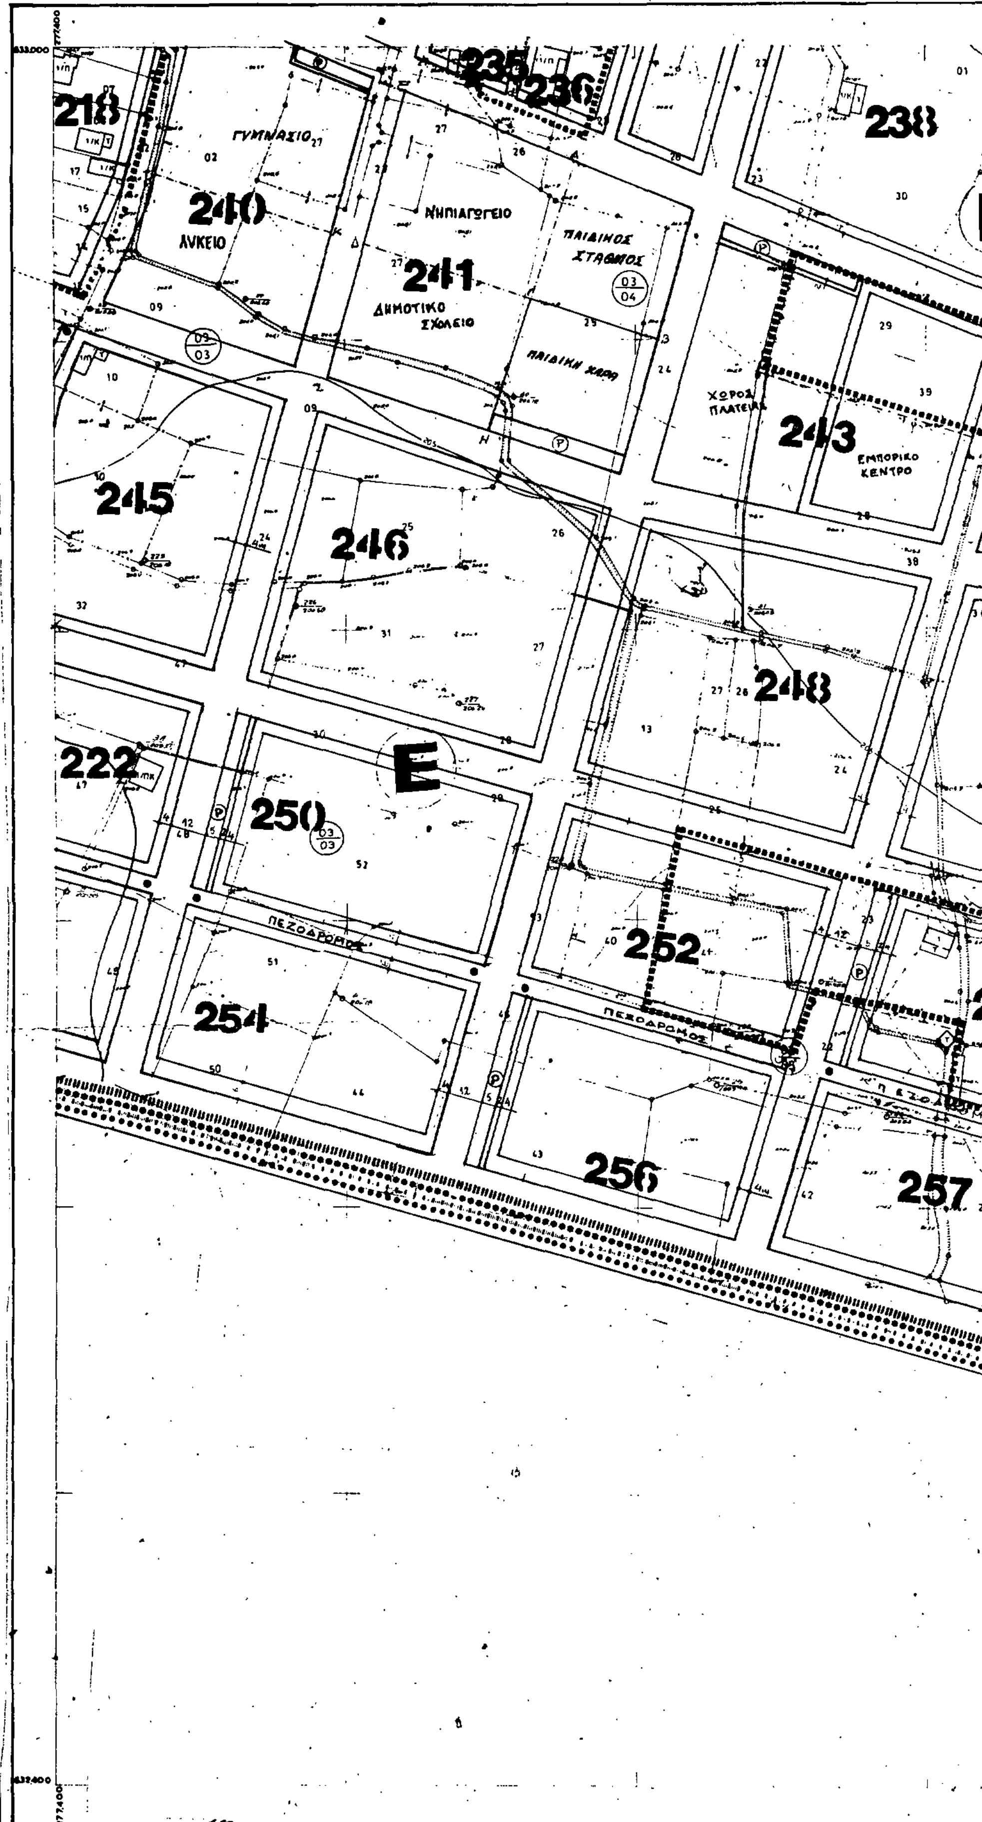
ΝΟΜΑΡΧΙΑ ΤΡΙΚΑΛΩΝ
ΔΙΕΥΘΥΝΣΗ ΠΟΛΕΟΔΟΜΙΑΣ
ΚΤΗΜΑΤΟΛΟΓΙΚΟ ΔΙΑΓΡΑΜΜΑ
218
235
236
238
240
ΓΥΜΝΑΣΙΟ
ΛΥΚΕΙΟ
241
ΝΗΠΙΑΓΩΓΕΙΟ
ΠΑΙΔΙΚΟΣ ΣΤΑΘΜΟΣ
ΔΗΜΟΤΙΚΟ ΣΧΟΛΕΙΟ
ΠΑΙΔΙΚΗ ΧΑΡΑ
243
ΧΩΡΟΣ ΠΛΑΤΕΙΑΣ
ΕΜΠΟΡΙΚΟ ΚΕΝΤΡΟ
245
246
248
222
250
E
252
ΠΕΖΟΔΡΟΜΟΣ
254
256
257
Ελληνικο DATUM
Εγκαρσια Μερκατορικη προβολη 3°
Κεντρικος μεσημβρινος λ=0° απ' Αθηνα
Ο περιμετρικος τετραγωνισμος του διαγραμματος
ειναι της προβολης ΗΑΤΤ του κεντρου φυλλου
με φ= 39° 45' και λ= -2° 15' απ' Αθηνα
Κλιμακα 1:1000

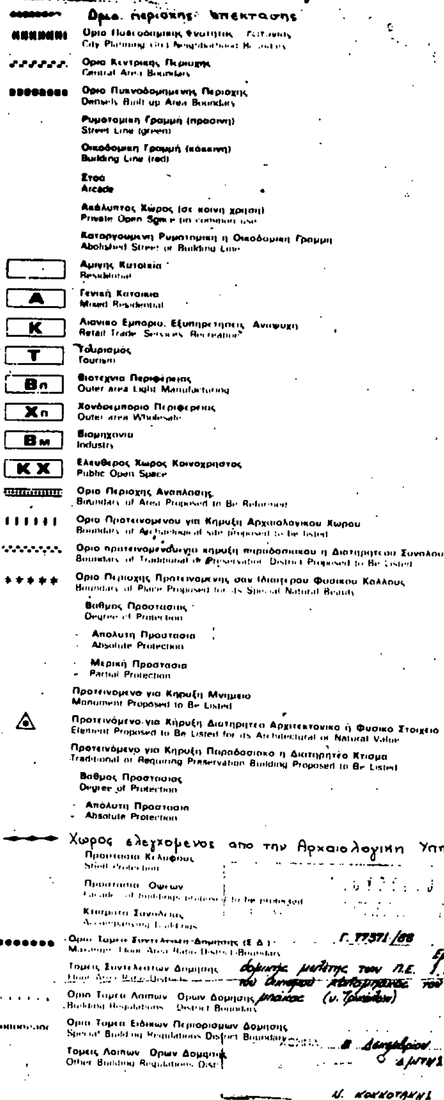

12.00

ΠΟΛΕΟΔΟΜΙΚΗ ΜΕΛΕΤΗ - ΕΠΕΚΤΑΣΗ

ΑΝΑΘΕΩΡΗΣΗ

ΔΙΑΝΟΜΗ ΠΙΝΑΚΙΩΝ

ΧΑΡΤΗΣ **Π - 2.1** ΡΥΜΟΤΟΜΙΚΟ ΣΧΕΔΙΟ


ΚΛΙΜΑΚΑ 1 : 1000 — ΚΑΛΑΜΠΑΚΑ

ΜΑΙΟΣ 1984 — ΝΟΜΟΣ ΤΡΙΚΑΛΩΝ

ΝΟΜΟΣ	22	ΤΡΙΚΑΛΩΝ	
ΔΗΜΟΣ Η ΚΟΙΝ.	002	ΚΑΛΑΜΠΑΚΑΣ εκτος - εντος σχεδιου	
Μεθοδος συνταξης		Τοπογραφικα στοιχεια	Επιγεια
		Κτηματολογικα στοιχεια	Επιγεια
Φωτοληψια		–	ο Μελετητης
Χρονος συνταξης		1983 - 1985	Ν. Ι.....


ΝΟΜΑΡΧΙΑ ΤΡΙΚΑΛΩΝ
ΔΙΕΥΘΥΝΣΗ ΠΟΛΕΟΔΟΜΙΑΣ

ΚΤΗΜΑΤΟΛΟΓΙΚΟ ΔΙΑΓΡΑΜΜΑ

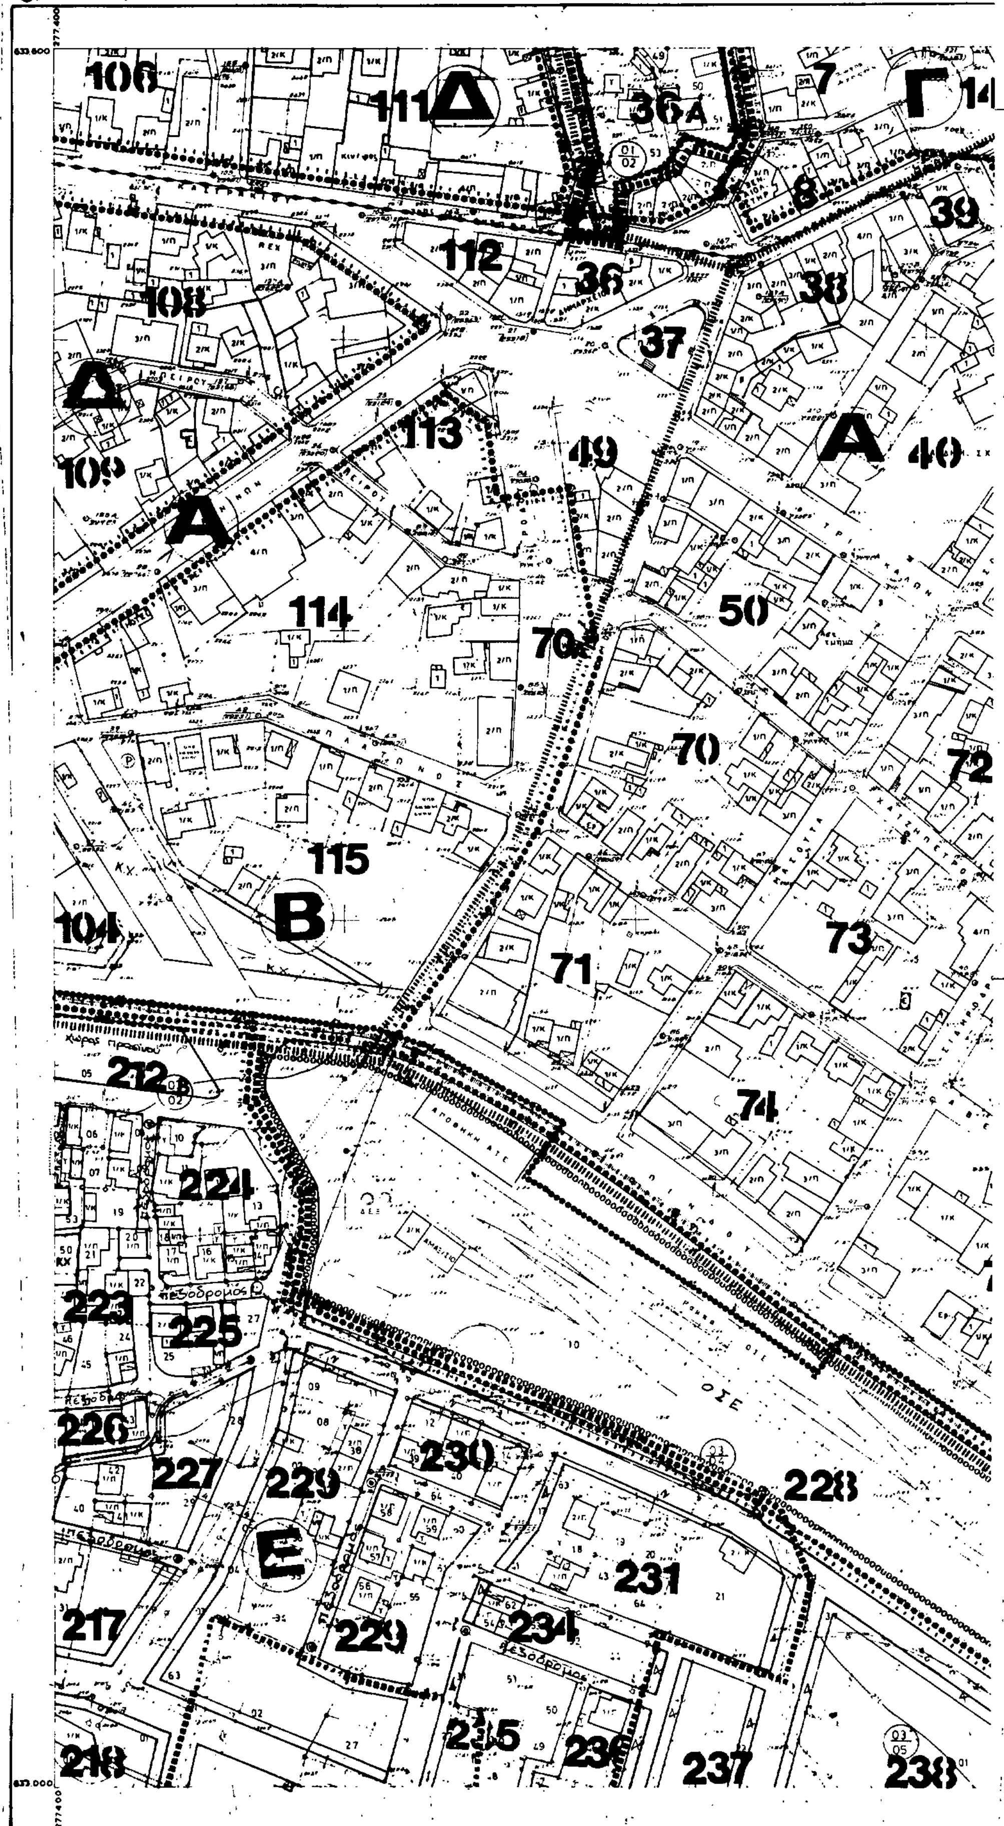

Ελληνικο DATUM
Εγκαρσια Μερκατορικη προβολη 3°
Κεντρικος μεσημβρινος λ = 0° απ' Αθηνα
Ο περιμετρικος τετραγωνισμος του διαγραμματος
... της προβολης ΗΑΤΤ του κεντρου φυλλου
... φ = 39°45' και λ = -2 15' απ' Αθηνα

Κλιμακα 1:1000

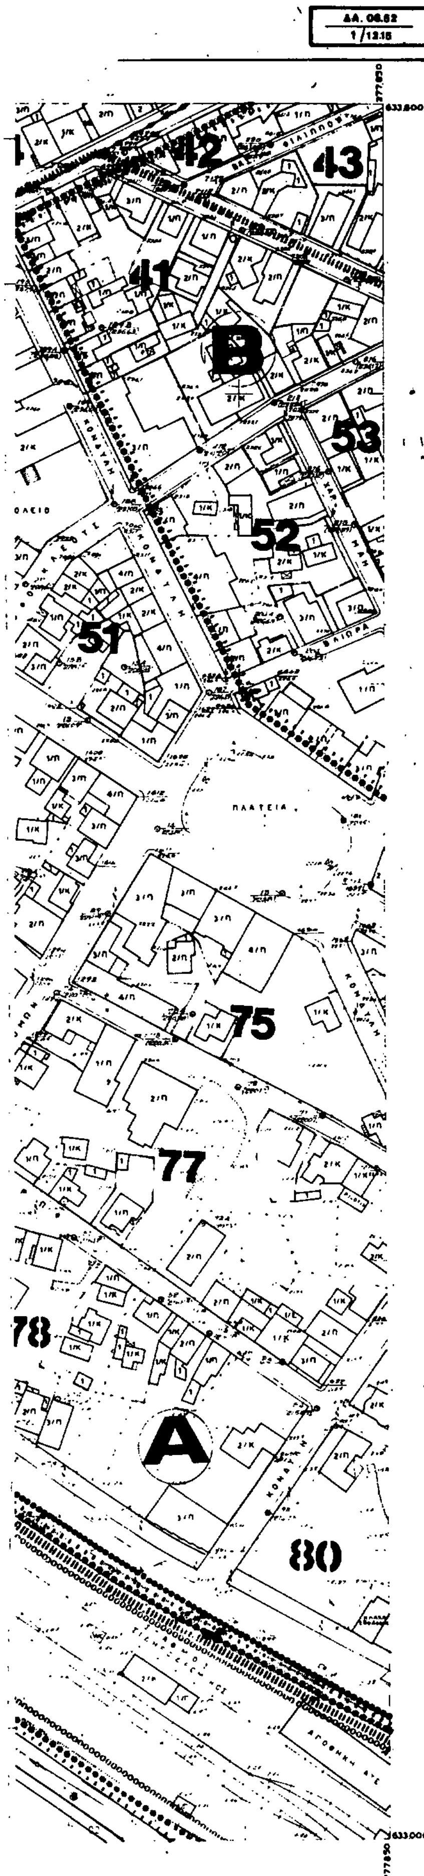

ΝΟΜΟΣ	22	ΤΡΙΚΑΛΩΝ	
ΔΗΜΟΣ Η ΚΟΙΝ.	002	ΚΑΛΑΜΠΑΚΑΣ εντος - εκτος σχεδιου	
Μεθοδος συνταξης		Τοπογραφικα στοιχεια	Επιγεια
		Κτηματολογικα στοιχεια	Επιγεια
Φωτοληψια		-	ο Μελετητης
Χρονος συνταξης		1983 – 1985	Ν. Ιωνας

Οριο περιοχης επεκτασης

Οριο Πολεοδομικης Ενότητας Γειτονιας
City Planning Unit Neighborhood Boundary

Οριο Κεντρικης Περιοχης
Central Area Boundary

Οριο Πυκνοδομημένης Περιοχης
Densely Built up Area Boundary

Ρυμοτομικη Γραμμη (πρασινη)
Street Line (green)

Οικοδομική Γραμμη (κόκκινη)
Building Line (red)

Στοα
Arcade

Ακάλυπτος Χωρος (σε κοινη χρηση)
Private Open Space

Καταργουμενη Ρυμοτομικη η Οικοδομικη Γραμμη
Abolished Street or Building Line

Αμιγης Κατοικια
Residential

Α — Γενική Κατοικια
Mixed Residential

Κ — Λιανικο Εμποριο, Εξυπηρετησεις, Αναψυχη
Retail Trade Services Recreation

Τ — Τουρισμος
Tourism

Βπ — Βιοτεχνια Περιφερειας
Outer area Light Manufacturing

Χπ — Χονδρεμποριο Περιφερειας
Outer area Wholesale

Βμ — Βιομηχανια
Industry

ΚΧ — Ελευθερος Χωρος Κοινοχρηστος
Public Open Space

Οριο Περιοχης Αναπλασης

Οριο Προτεινομενου για Κηρυξη Αρχαιολογικου Χωρου

Οριο προτεινομενου για κηρυξη παραδοσιακου η Διατηρητεου Συνολου

Οριο Περιοχης Προτεινομενης ως Ιδιαιτερου Φυσικου Καλλους

Βαθμος Προστασιας
Degree of Protection

Απολυτη Προστασια
Absolute Protection

Μερικη Προστασια
Partial Protection

Προτεινομενα για Κηρυξη Μνημεια

Προτεινομενα για Κηρυξη Διατηρητεα Αρχιτεκτονικα η Φυσικα Στοιχεια

Προτεινομενα για Κηρυξη Παραδοσιακα η Διατηρητεα Κτιρια

Βαθμος Προστασιας
Degree of Protection

Απολυτη Προστασια
Absolute Protection

Χωρος ελεγχομενος απο την Αρχαιολογικη Υπηρεσια

Γ. 77371/88

Εγκρισης Πολεοδομικης μελέτης των Π.Ε. I, II, IV, V και VI του Οικισμού Καλαμπάκας του δήμου Καλαμπάκας (ν. Τρικάλων).

8 Δεκεμβρίου 1988
Δ/ΝΤΗΣ

Ν. ΚΟΚΚΟΤΑΚΗΣ

12.00

ΠΟΛΕΟΔΟΜΙΚΗ ΜΕΛΕΤΗ - ΕΠΕΚΤΑΣΗ

ΑΝΑΘΕΩΡΗΣΗ

ΔΙΑΝΟΜΗ ΠΙΝΑΚΙΩΝ

	ΔΑ 08.52 1/11.16	ΔΑ 08.52 1/12.16	ΔΑ 08.52 1/13.16		
ΔΑ 08.52 1/10.15	ΔΑ 08.52 1/11.15	ΔΑ 08.52 1/12.15	ΔΑ 08.52 1/13.15	ΔΑ 08.52 1/14.15	ΔΑ 08.52 1/15.15
	ΔΑ 08.52 1/11.14	ΔΑ 08.52 1/12.14	ΔΑ 08.52 1/13.14	ΔΑ 08.52 1/14.14	ΔΑ 08.52 1/15.14
					ΔΑ 08.52 1/15.13

ΧΑΡΤΗΣ

Π-2.1 ΡΥΜΟΤΟΜΙΚΟ ΣΧΕΔΙΟ


ΚΛΙΜΑΚΑ 1:1000

ΚΑΛΑΜΠΑΚΑ

ΜΑΙΟΣ 1984 | ΝΟΜΟΣ ΤΡΙΚΑΛΩΝ

ΝΟΜΑΡΧΙΑ ΤΡΙΚΑΛΩΝ
ΔΙΕΥΘΥΝΣΗ ΠΟΛΕΟΔΟΜΙΑΣ

ΚΤΗΜΑΤΟΛΟΓΙΚΟ ΔΙΑΓΡΑΜΜΑ

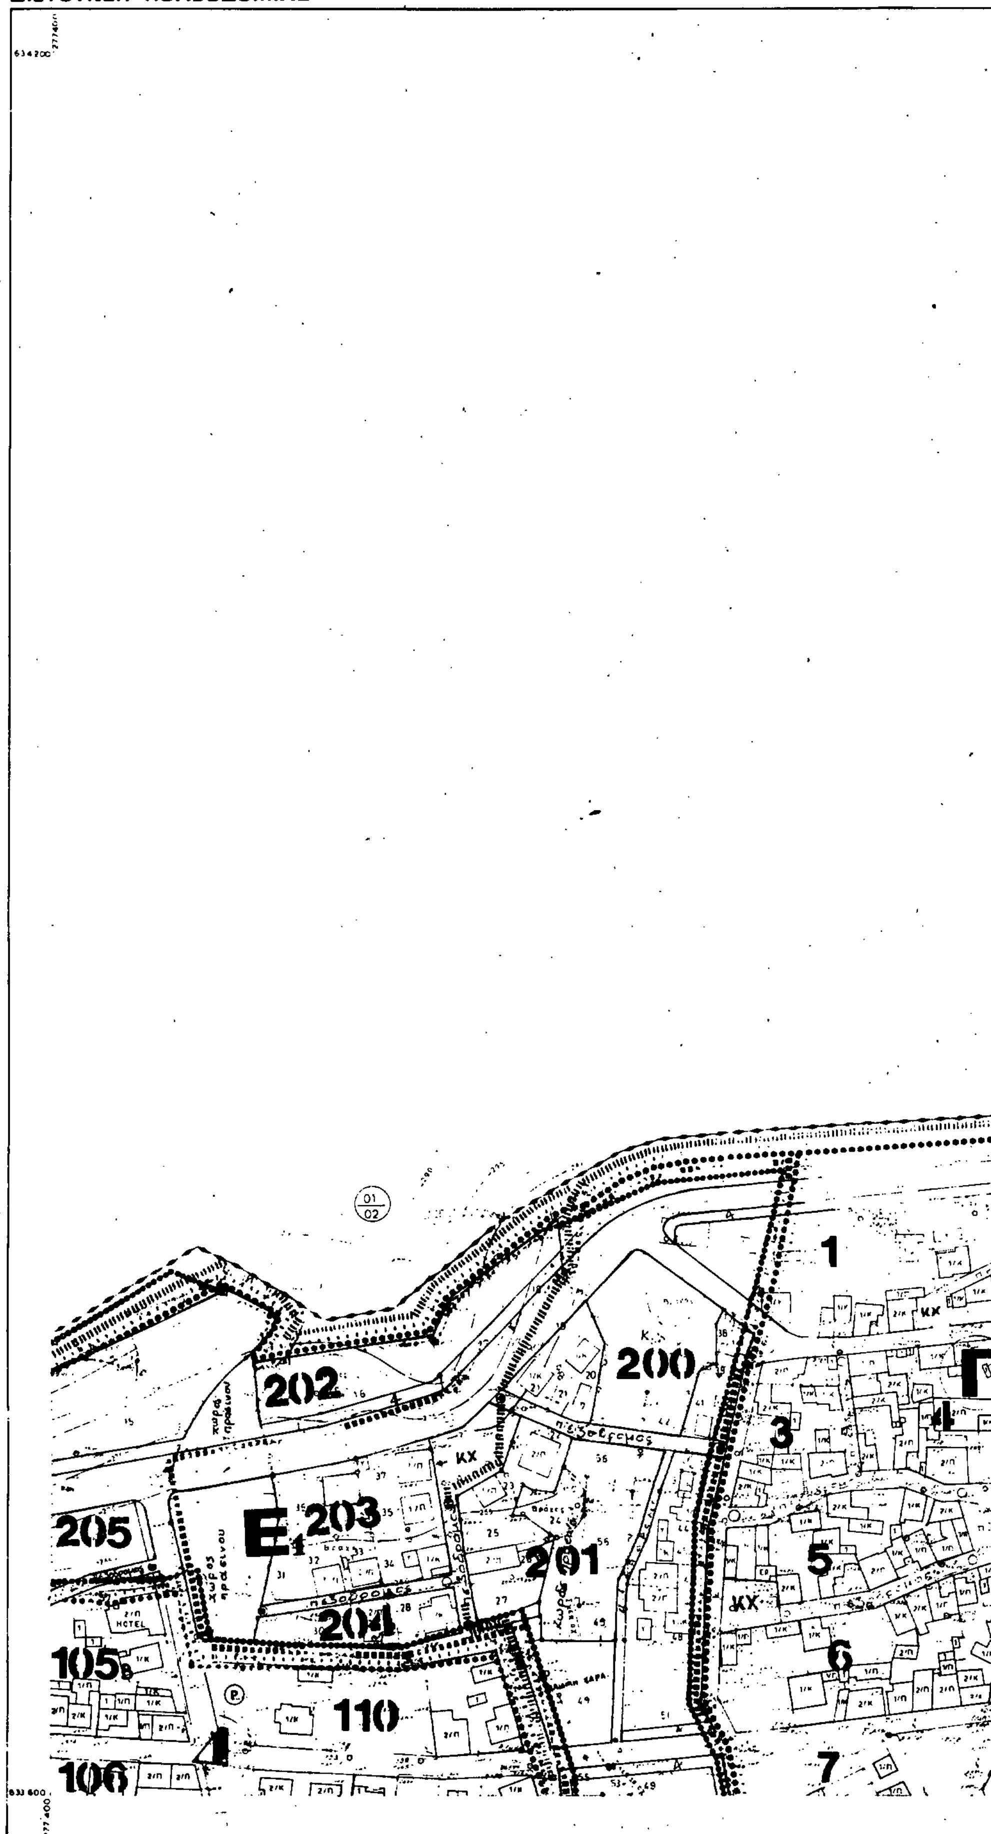

Ελληνικο DATUM
Εγκαρσια Μερκατορικη προβολη 3°
Κεντρικος μεσημβρινος λ=0° απ' Αθηνα
Ο περιμετρικος τετραγωνισμος του διαγραμματος
ειναι της προβολης ΗΑΤΤ του κεντρου φυλλου
με φ=39° 45' και λ=-2° 15' απ' Αθηνα

Κλιμακα 1:1000

ΔΑ 08.82 / 1/12.16

Όριο περιοχής επεκτάσεως

Α

Κ

Τ

Βπ

Χπ

Θμ

ΚΧ

Χώρος ελεγχόμενος από την Αρχαιολογική Υπηρεσία

Γ. 77371/88

Έγκρισης Πολεοδομικής μελέτης των Π.Ε. Ι, ΙΙ, ΙV, V και VI του Οικισμού Καλαμπάκας του δήμου Καλαμπάκας (ν. Τρικάλων).

8 Δεκεμβρίου 1988

Ο Δ/ΝΤΗΣ

Ν. ΚΟΚΚΟΤΑΚΗΣ

χώρος πρασίνου

9

2

10

12

11

17

13

18

14

12

ΠΟΛΕΟΔΟΜΙΚΗ ΜΕΛΕΤΗ - ΕΠΕΚΤΑΣΗ

ΝΟΜΟΣ	22	ΤΡΙΚΑΛΩΝ	
ΔΗΜΟΣ Η ΚΟΙΝ.	002	ΚΑΛΑΜΠΑΚΑΣ εκτος - εντος σχεδιου	
Μεθοδος συνταξης		Τοπογραφικα στοιχεια	Επιγεια
		Κτηματολογικα στοιχεια	Επιγεια
Φωτοληψια		–	ο Μελετητης
Χρονος συνταξης		1983 – 1985	Ν. Ιωνας

ΧΑΡΤΗΣ

Π - 2.1 ΡΥΜΟΤΟΜΙΚΟ ΣΧΕΔΙΟ

ΚΛΙΜΑΚΑ 1 : 1000


ΚΑΛΑΜΠΑΚΑ

ΜΑΙΟΣ 1984

ΝΟΜΟΣ ΤΡΙΚΑΛΩΝ

ΝΟΜΑΡΧΙΑ ΤΡΙΚΑΛΩΝ
ΔΙΕΥΘΥΝΣΗ ΠΟΛΕΟΔΟΜΙΑΣ

ΚΤΗΜΑΤΟΛΟΓΙΚΟ ΔΙΑΓΡΑΜΜΑ

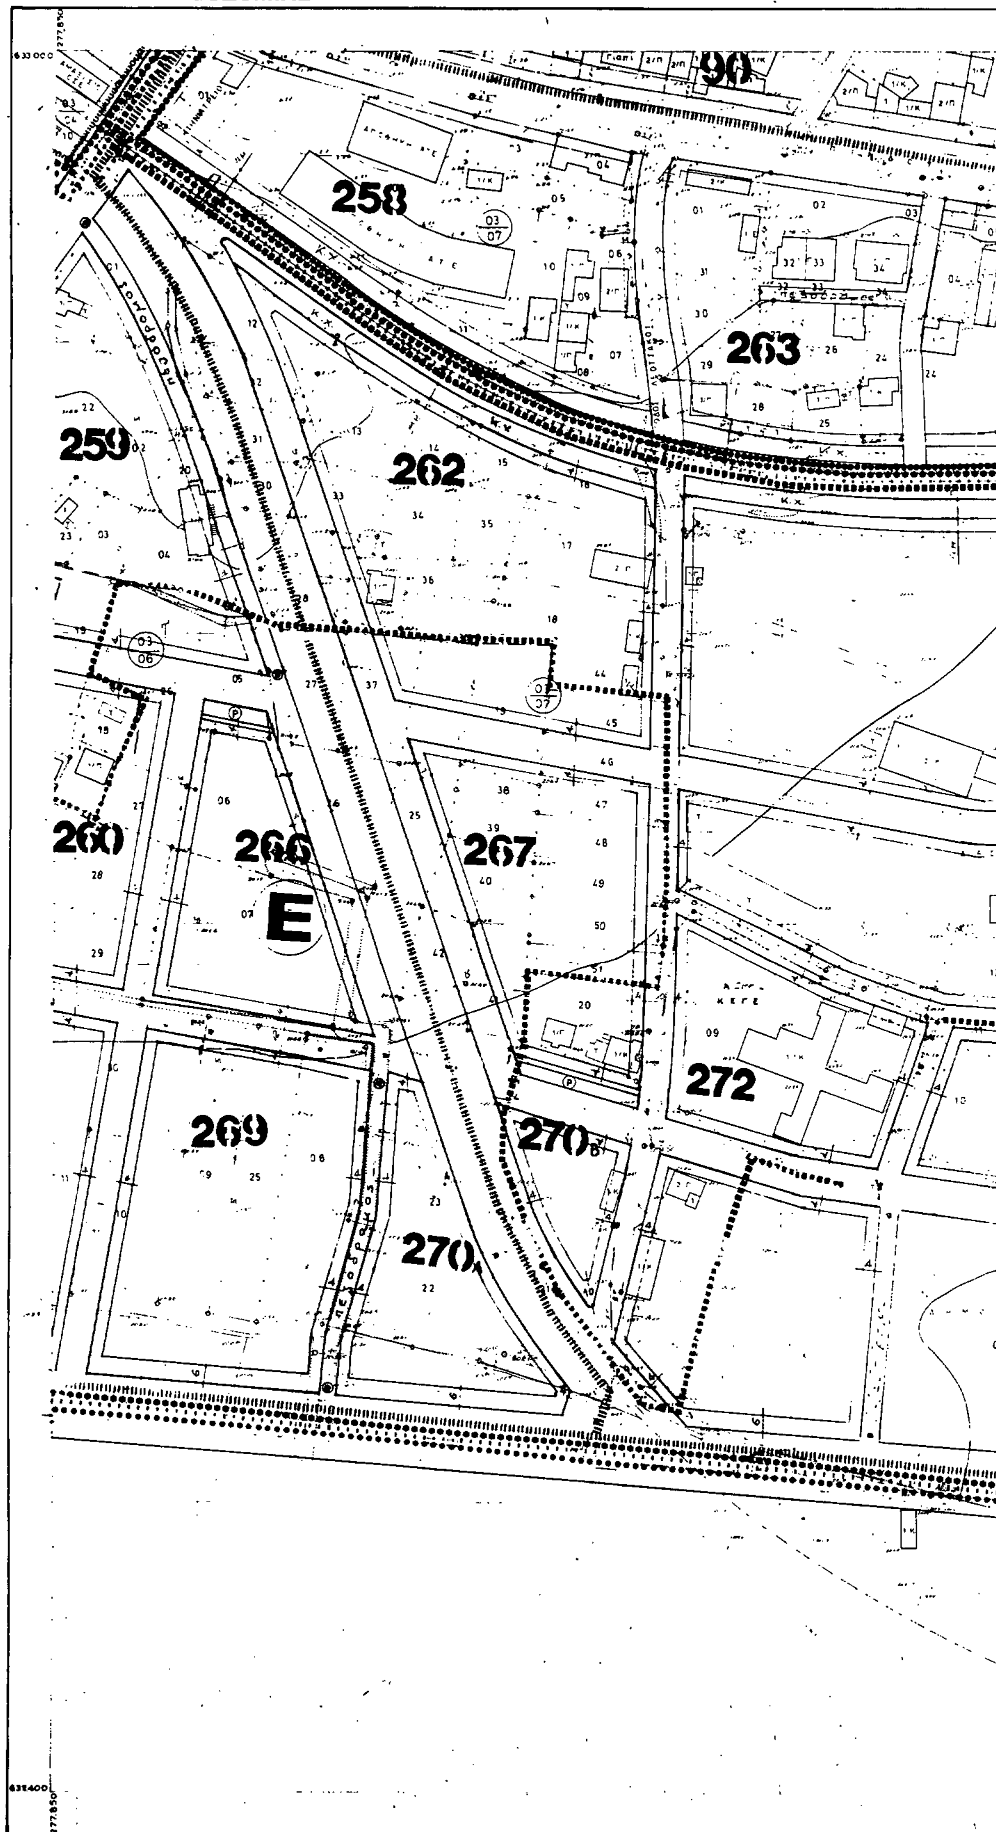

Ελληνικο DATUM
Εγκαρσια Μερκατορικη προβολη 3°
Κεντρικος μεσημβρινος λ=0° απ' Αθηνα
Ο περιμετρικος τετραγωνισμος του διαγραμματος
ειναι της προβολης ΗΑΤΤ του κεντρου φυλλου
με φ=39° 45' και λ= -2° 15' απ' Αθηνα

Κλιμακα 1:1000

ΔΑ. 08.82
1/13.14

91 B 89
255
264
265
268
273
271

ΝΟΜΟΣ	22	ΤΡΙΚΑΛΩΝ	
ΔΗΜΟΣ ή ΚΟΙΝ.	002	ΚΑΛΑΜΠΑΚΑΣ εκτος - εντος σχεδιου	
Μεθοδος συνταξης		Τοπογραφικα στοιχεια	Επιγεια
		Κτηματολογικα στοιχεια	Επιγεια
Φωτοληψια		–	ο Μελετητης
Χρονος συνταξης		1983 – 1985	Ν.Ιωνας

Όριο περιοχης επεκτασης
Όριο Πολεοδομικης Ενοτητας
Όριο Κεντρικης Περιοχης
Όριο Πυκνοδομημενης Περιοχης
Ρυμοτομικη Γραμμη (πρασινη)
Street Line (green)
Οικοδομικη Γραμμη (κοκκινη)
Building Line (red)
Στοα
Arcade
Ακαλυπτος Χωρος με κοινη χρηση
Private Open Space
Καταργουμενη Ρυμοτομικη η Οικοδομικη Γραμμη
Γενικη Κατοικια
Τουρισμος
Χωρος ελεγχομενος απο την Αρχαιολογικη Υπηρεσια

Γ. 77371/88
Εγκρισης Πολεοδομικης μελετης των Π.Ε. I, II, IV, V, και VI του οικισμου Καλαμπακας του δημου Καλαμπακας. (ν. Τρικαλων).

8 Δεκεμβριου 1988

ΠΟΛΕΟΔΟΜΙΚΗ ΜΕΛΕΤΗ - ΕΠΕΚΤΑΣΗ
ΑΝΑΘΕΩΡΗΣΗ


ΚΑΡΤΗΣ
Π-2.1 ΡΥΜΟΤΟΜΙΚΟ ΣΧΕΔΙΟ

ΚΛΙΜΑΚΑ
1 : 1000
ΜΑΙΟΣ 1984

ΚΑΛΑΜΠΑΚΑ
ΝΟΜΟΣ ΤΡΙΚΑΛΩΝ

ΝΟΜΑΡΧΙΑ ΤΡΙΚΑΛΩΝ
ΔΙΕΥΘΥΝΣΗ ΠΟΛΕΟΔΟΜΙΑΣ

ΚΤΗΜΑΤΟΛΟΓΙΚΟ ΔΙΑΓΡΑΜΜΑ

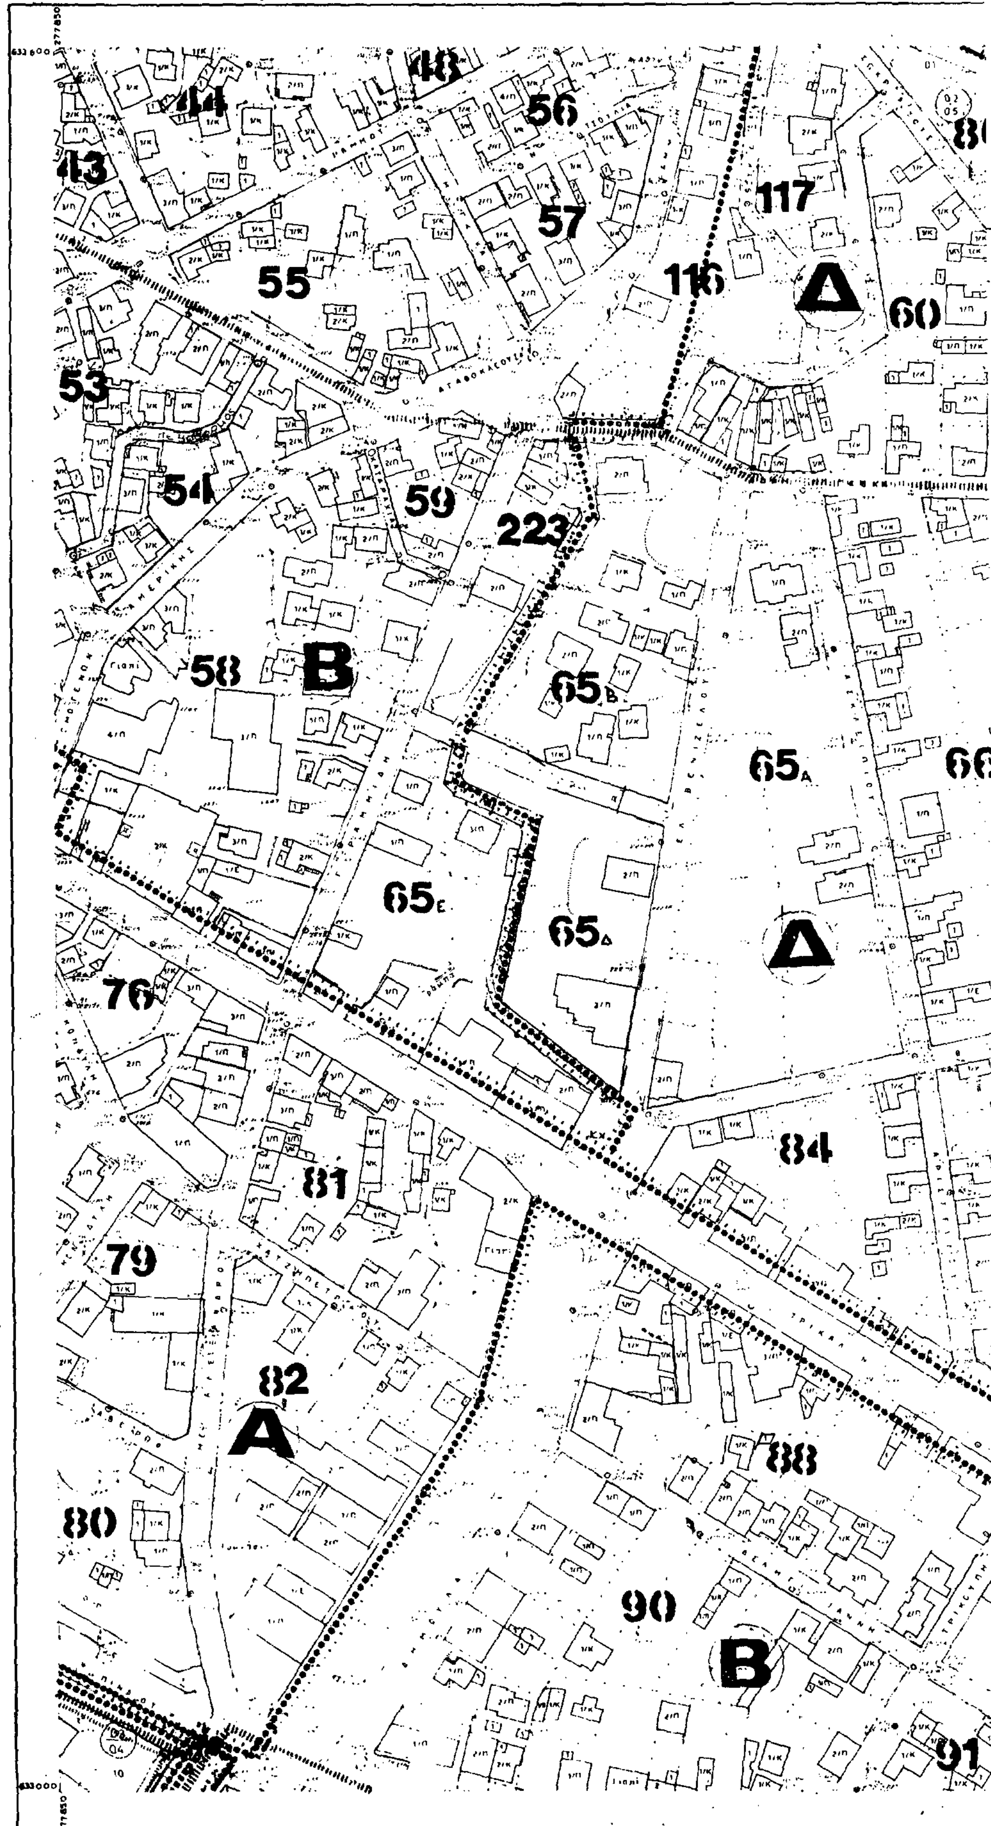


Ελληνικο DATUM
Εγκαρσια Μερκατορικη προβολη 3ο
Κεντρικος μεσημβρινος λ=0ο απ' Αθηνα
Ο περιμετρικος τετραγωνισμος του διαγραμματος
ειναι της προβολης ΗΑΤΤ του κεντρου φυλλου
με φ=39° 45' και λ=-2° 15' απ' Αθηνα

Κλιμακα 1:1000

ΔΑ. 08.52
1/13.15

63 62 ΓΥΜΝΑΣΙΟ 294 295 251 87 85 89

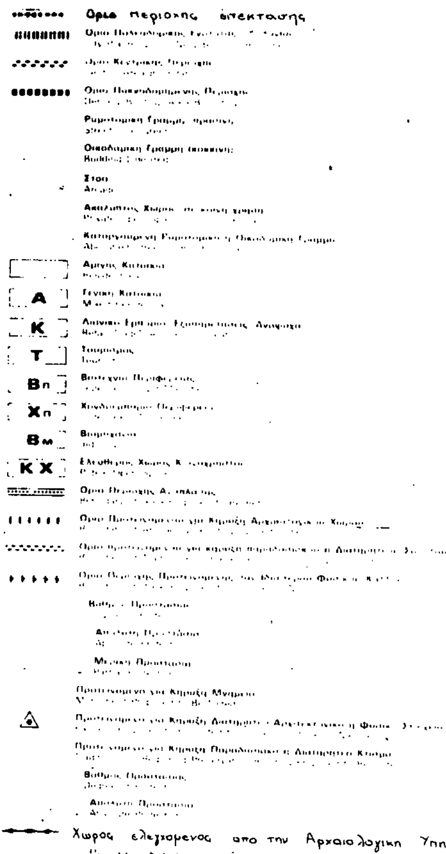

Χωρος ελεγχομενος απο την Αρχαιολογικη Υπηρεσια

Γ.77371/88

Εγκρισης Πολεοδομικής μελέτης των Π.Ε. Ι.Π. IV, V και VI του Οικισμού Καλαμπάκας του δήμου Καλαμπάκας (ν. Τρικάλων)

8 Δεκεμβρίου 1988
Δ/ΝΤΗΣ

Ν. ΚΟΚΚΟΤΑΚΗΣ

ΝΟΜΟΣ	22	ΤΡΙΚΑΛΩΝ
ΔΗΜΟΣ Η ΚΟΙΝ.	002	ΚΑΛΑΜΠΑΚΑΣ εκτος-εντος σχεδιου
Μεθοδος συνταξης	Τοπογραφικα στοιχεια	Επιγεια
	Κτηματολογικα στοιχεια	Επιγεια
Φωτοληψια	–	ο Μελετητης
Χρονος συνταξης	1983 – 1985	Ν.Ιωνας

ΠΟΛΕΟΔΟΜΙΚΗ ΜΕΛΕΤΗ - ΕΠΕΚΤΑΣΗ

ΑΝΑΘΕΩΡΗΣΗ


Π-21 ΡΥΜΟΤΟΜΙΚΟ ΣΧΕΔΙΟ

ΚΛΙΜΑΚΑ 1:1000 — ΚΑΛΑΜΠΑΚΑ

ΜΑΙΟΣ 1984 — ΝΟΜΟΣ ΤΡΙΚΑΛΩΝ

ΝΟΜΑΡΧΙΑ ΤΡΙΚΑΛΩΝ
ΔΙΕΥΘΥΝΣΗ ΠΟΛΕΟΔΟΜΙΑΣ

ΚΤΗΜΑΤΟΛΟΓΙΚΟ ΔΙΑΓΡΑΜΜΑ

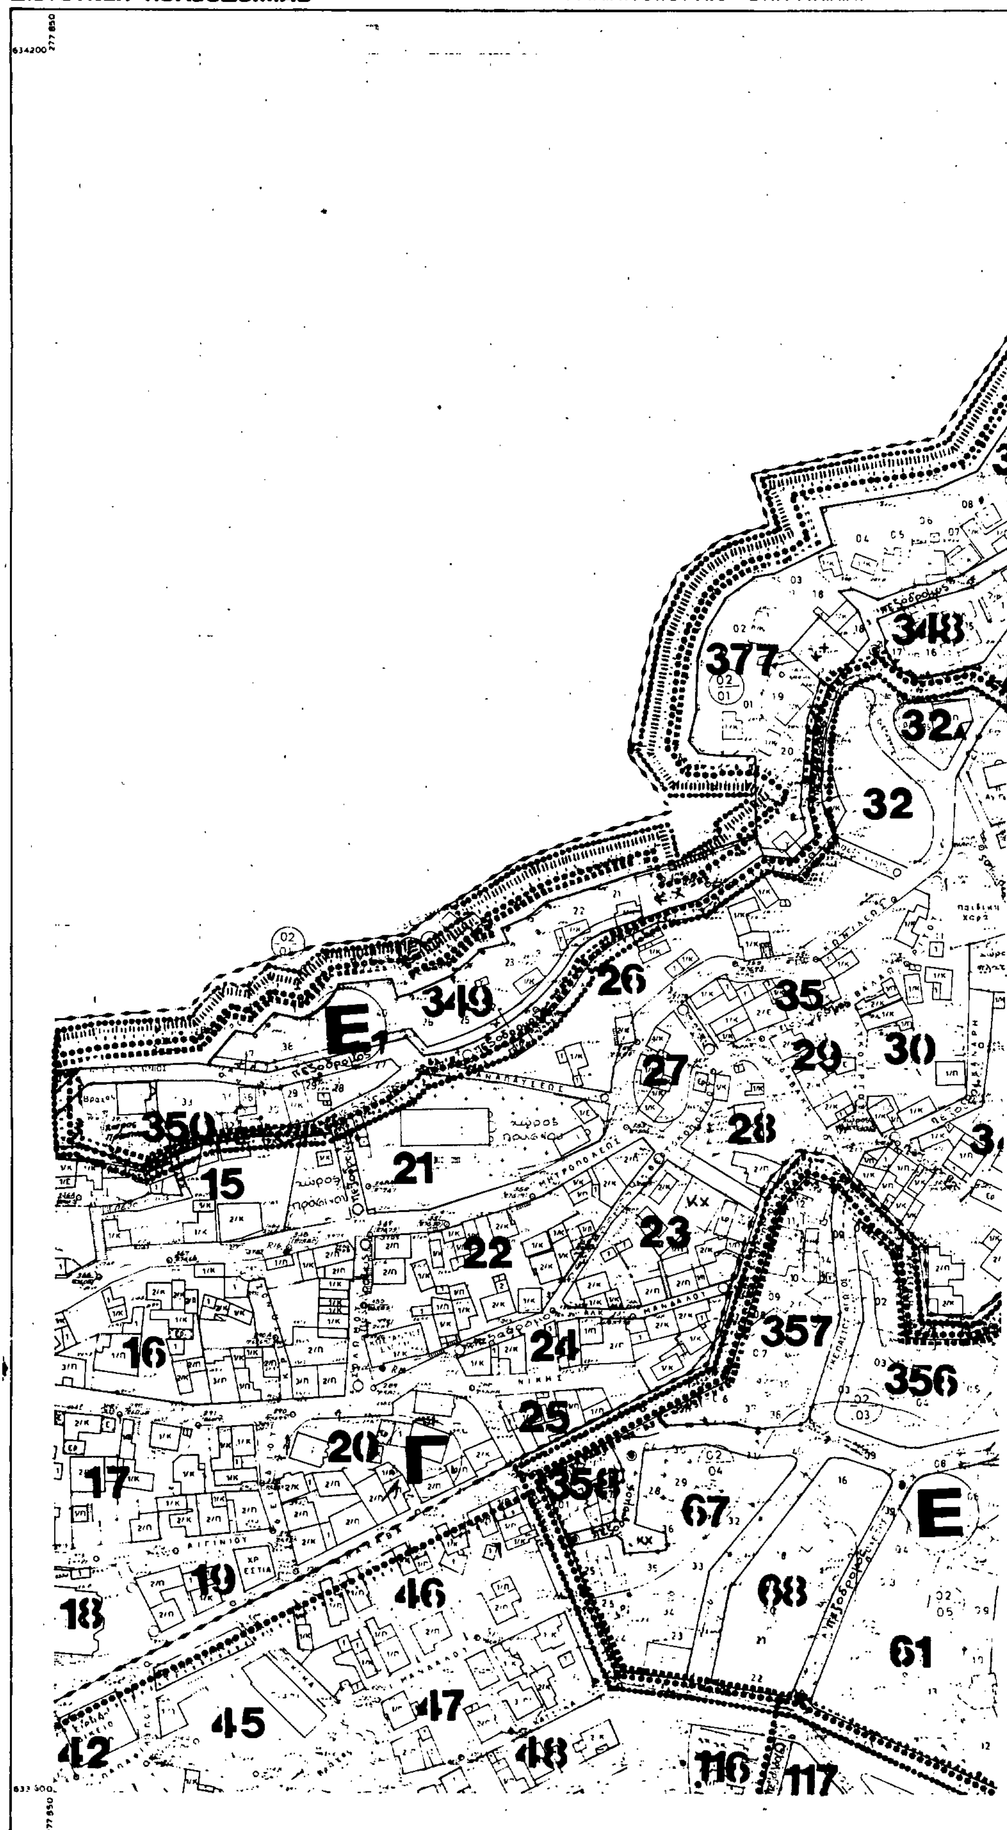

Ελληνικο DATUM
Εγκαρσια Μερκατορικη προβολη 3°
Κεντρικος μεσημβρινος λ=0° απ' Αθηνα
Ο περιμετρικος τετραγωνισμος του διαγραμματος ειναι της προβολης HATT του κεντρου φυλλου
με φ=39° 48΄ και λ=-2° 15΄ απ' Αθηνα

Κλιμακα 1:1000

ΔΑ 08.52
1/13.16

Όριο περιοχής επέκτασης

Όριο Πολεοδομικής Ενότητας

Όριο Κεντρικής Περιοχής
Central Area Boundary

Όριο Πυκνοδομημένης Περιοχής
Densely Built up Area Boundary

Ρυμοτομική Γραμμή (πράσινη)
Street Line (green)

Οικοδομική Γραμμή (κόκκινη)
Building Line (red)

Στοά

Αμιγής Κατοικία

Α Γενική Κατοικία

Κ

Τ Τουρισμός

Βπ

Χπ

Βμ

ΚΧ

Χώρος ελεγχόμενος από την Αρχαιολογική Υπηρεσία

Γ. 7737/88
Εγκρίσεως Πολεοδομικής μελέτης των Π.Ε. Ι, ΙΙ, ΙV, V και VI του οικισμού Καλαμπάκας του δήμου Καλαμπάκας (Ν. Τρικάλων)

8 Δεκεμβρίου 1988
Ο ΔΙ/ΝΤΗΣ

Μ. ΚΟΚΚΟΤΑΚΗΣ

ΝΟΜΟΣ	22	ΤΡΙΚΑΛΩΝ	
ΔΗΜΟΣ Η ΚΟΙΝ.	002	ΚΑΛΑΜΠΑΚΑΣ εκτος - εντος σχεδιου	
Μεθοδος συνταξης		Τοπογραφικα στοιχεια	Επιγεια
		Κτηματολογικα στοιχεια	Επιγεια
Φωτοληψια		-	ο Μελετητης
Χρονος συνταξης		1983 - 1985	Ν. Ιωνας

ΠΟΛΕΟΔΟΜΙΚΗ ΜΕΛΕΤΗ - ΕΠΕΚΤΑΣΗ

Π-2.1 ΡΥΜΟΤΟΜΙΚΟ ΣΧΕΔΙΟ


1 : 1000

ΚΑΛΑΜΠΑΚΑ

ΜΑΙΟΣ 1984 | ΝΟΜΟΣ ΤΡΙΚΑΛΩΝ

ΝΟΜΑΡΧΙΑ ΤΡΙΚΑΛΩΝ
ΔΙΕΥΘΥΝΣΗ ΠΟΛΕΟΔΟΜΙΑΣ

ΚΤΗΜΑΤΟΛΟΓΙΚΟ ΔΙΑΓΡΑΜΜΑ

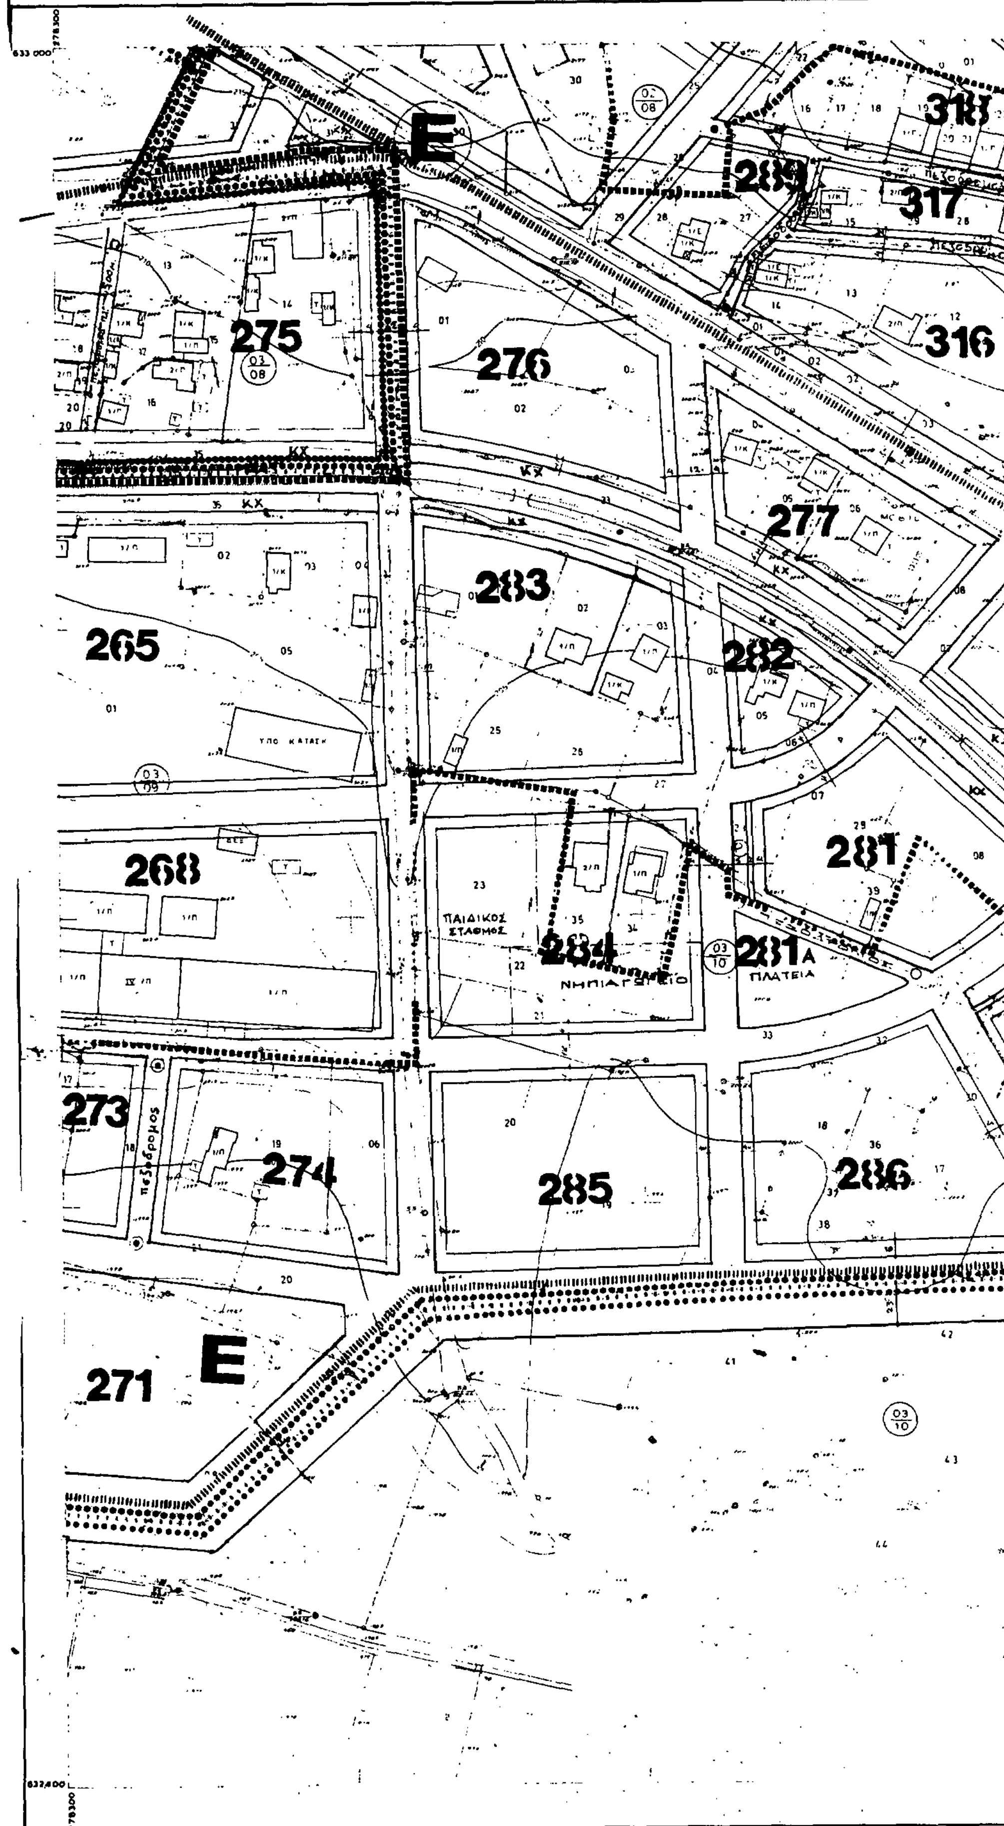


632.400
278300

Ελληνικο DATUM
Εγκαρσια Μερκατορικη προβολη 3°
Κεντρικος μεσημβρινος λ=0° απ' Αθηνα
Ο περιμετρικος τετραγωνισμος του διαγραμματος
ειναι της προβολης ΗΑΤΤ του κεντρου φυλλου

Κλιμακα 1:1000

ΔΑ. 08.52
1/ 14.14

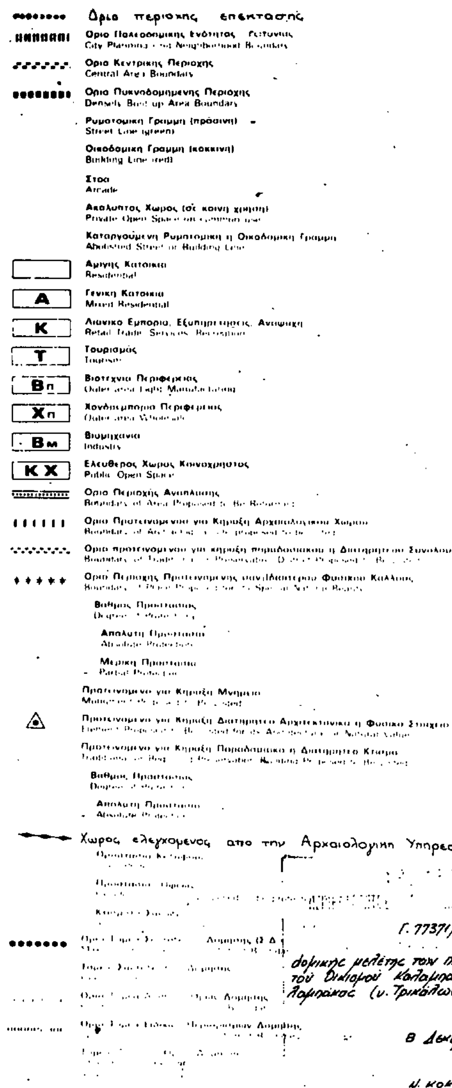

328
314
313
315
Ε
278
311
279
280
Ε

ΝΟΜΟΣ 22	ΤΡΙΚΑΛΩΝ	
ΔΗΜΟΣ Η ΚΟΙΝ. 002	ΚΑΛΑΜΠΑΚΑΣ εκτος - εντος σχεδιου	
Μεθοδος συνταξης	Τοπογραφικα στοιχεια	Επιγεια
	Κτηματολογικα στοιχεια	Επιγεια
Φωτοληψια	–	ο Μελετητης
Χρονος συνταξης	1983 – 1985	Ιωνας

ΠΟΛΕΟΔΟΜΙΚΗ ΜΕΛΕΤΗ - ΕΠΕΚΤΑΣΗ

ΑΝΑΘΕΩΡΗΣΗ

ΔΙΑΝΟΜΗ ΠΙΝΑΚΙΩΝ

	ΔΑ08.52 1/11.16	ΔΑ08.52 1/12.16	ΔΑ08.52 1/13.16		
ΔΑ08.52 1/10.15	ΔΑ08.52 1/11.15	ΔΑ08.52 1/12.15	ΔΑ08.52 1/13.15	ΔΑ08.52 1/14.15	ΔΑ08.52 1/15.15
	ΔΑ08.52 1/11.14	ΔΑ08.52 1/12.14	ΔΑ08.52 1/13.14	ΔΑ08.52 1/14.14	ΔΑ08.52 1/15.14
					ΔΑ08.52 1/15.13


ΧΑΡΤΗΣ

Π-2.1 ΡΥΜΟΤΟΜΙΚΟ ΣΧΕΔΙΟ

ΚΛΙΜΑΚΑ 1 : 1000

ΚΑΛΑΜΠΑΚΑ

ΜΑΙΟΣ 1984 | ΝΟΜΟΣ ΤΡΙΚΑΛΩΝ

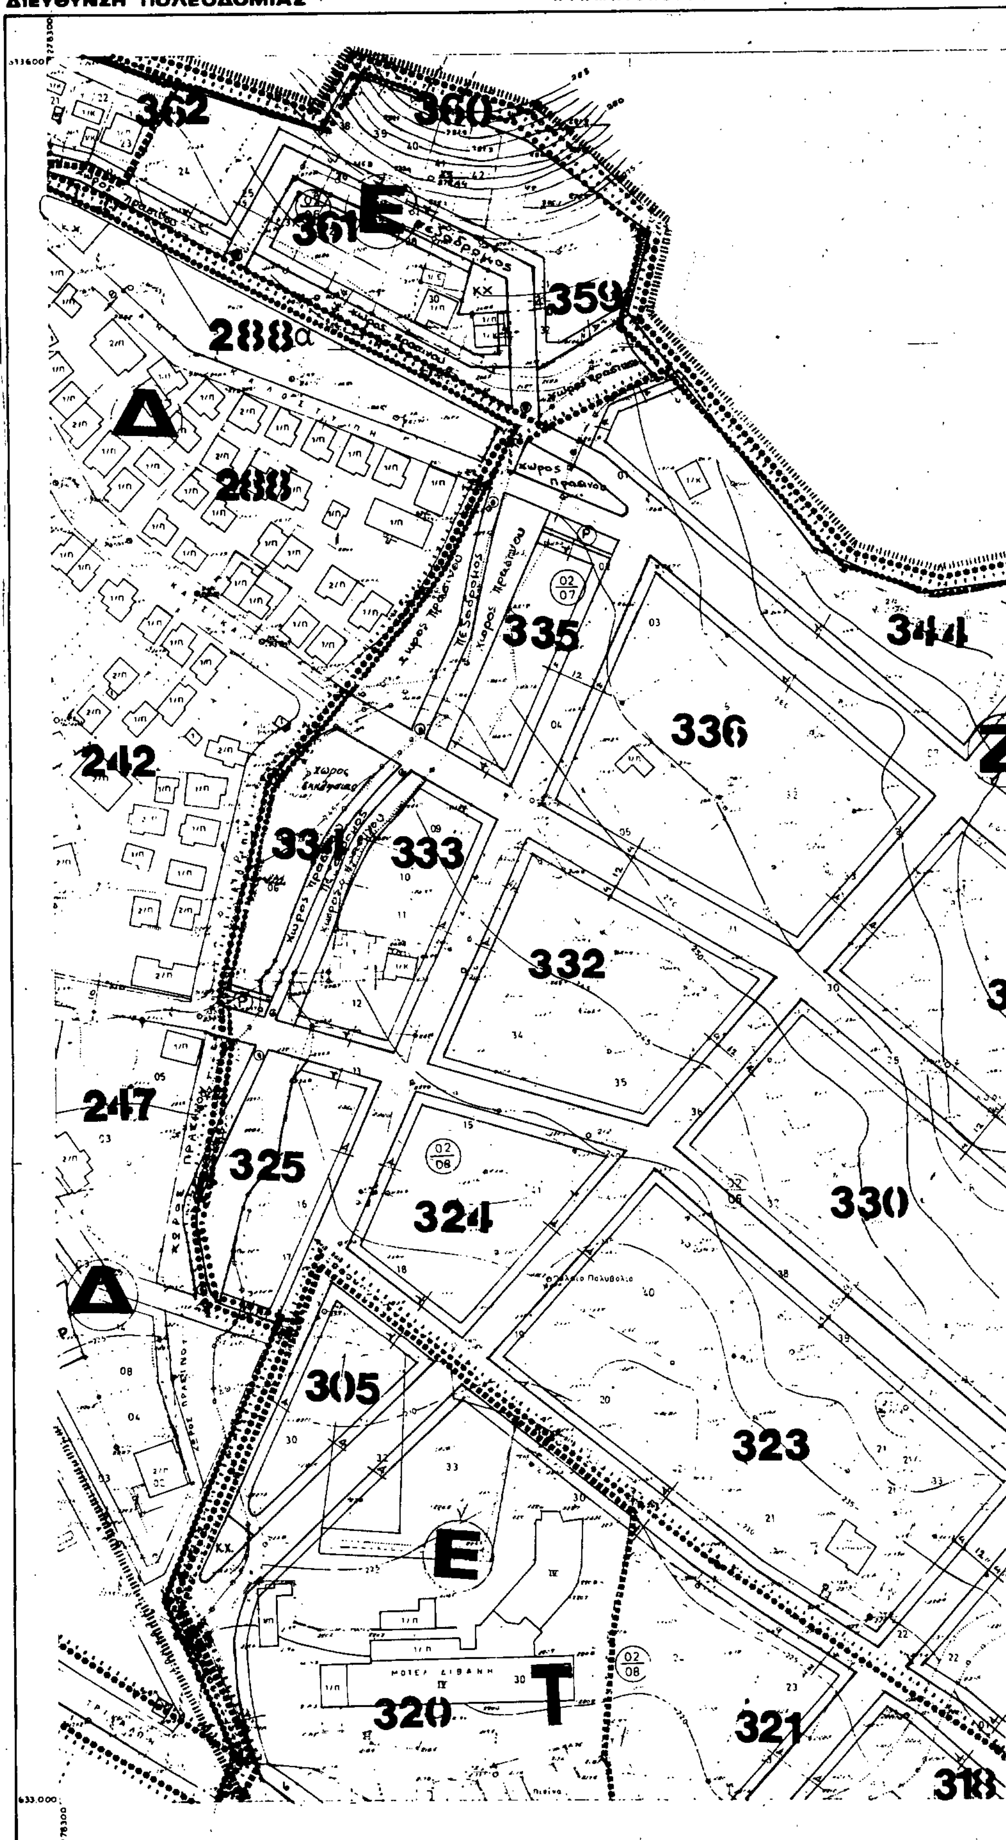
ΝΟΜΑΡΧΙΑ ΤΡΙΚΑΛΩΝ
ΔΙΕΥΘΥΝΣΗ ΠΟΛΕΟΔΟΜΙΑΣ
ΚΤΗΜΑΤΟΛΟΓΙΚΟ ΔΙΑΓΡΑΜΜΑ
362
360
361
E
359
288α
Δ
288
335
344
336
Z
242
334
333
332
247
325
324
330
Δ
305
323
E
320
T
321
318
ΜΟΤΕΛ ΛΙΒΑΝΗ
Κλιμακα 1:1000
Ελληνικο DATUM
Εγκαρσια Μερκατορικη προβολη 3°
Κεντρικος μεσημβρινος λ=0° απ' Αθηνα
Ο περιμετρικος τετραγωνισμος του διαγραμματος
ειναι της προβολής HATT του κεντρου φυλλου
με φ=39° 45' και λ=-2° 15' απ' Αθηνα

ΔΑ 08.52
1/14.15

343
339
31
329
Χώρος πλατείας
Ζ
322
319
πεζόδρομος

Όριο περιοχής επέκτασης
Στοά
Arcade
Ακάλυπτος Χώρος (σε κοινή χρήση)
Αμιγής Κατοικία
Γενική Κατοικία
Κ
Τ
Τουρισμός
Βπ
Χπ
Βμ
ΚΧ

Γ. 77371/88
Εγκρίσεως Πολεοδομικής μελέτης των ΠΕ I, II, IV, V και VI του οικισμού Καλαμπάκας του δήμου Καλαμπάκας (ν. Τρικάλων)

8 Δεκεμβρίου 1988
ΣΙΑΠΤΗΣ

Ν. ΚΟΚΚΟΤΑΚΗΣ

Χώρος ελεγχόμενος από την Αρχαιολογική Υπηρεσία

ΝΟΜΟΣ	22	ΤΡΙΚΑΛΩΝ	
ΔΗΜΟΣ ή ΚΟΙΝ.	002	ΚΑΛΑΜΠΑΚΑΣ εκτος-εντος σχεδιου	
Μεθοδος συνταξης		Τοπογραφικα στοιχεια	Επιγεια
		Κτηματολογικα στοιχεια	Επιγεια
Φωτοληψια		–	ο Μελετητης
Χρονος συνταξης		1983 - 1985	Ν. Ιωνας

ΠΟΛΕΟΔΟΜΙΚΗ ΜΕΛΕΤΗ - ΕΠΕΚΤΑΣΗ
ΑΝΑΘΕΩΡΗΣΗ

ΔΙΑΝΟΜΗ ΠΙΝΑΚΙΩΝ


ΧΑΡΤΗΣ
Π-2.1 ΡΥΜΟΤΟΜΙΚΟ ΣΧΕΔΙΟ

ΚΛΙΜΑΚΑ 1:1000
ΜΑΙΟΣ 1984

ΚΑΛΑΜΠΑΚΑ
ΝΟΜΟΣ ΤΡΙΚΑΛΩΝ

ΝΟΜΑΡΧΙΑ ΤΡΙΚΑΛΩΝ
ΔΙΕΥΘΥΝΣΗ ΠΟΛΕΟΔΟΜΙΑΣ

ΚΤΗΜΑΤΟΛΟΓΙΚΟ ΔΙΑΓΡΑΜΜΑ

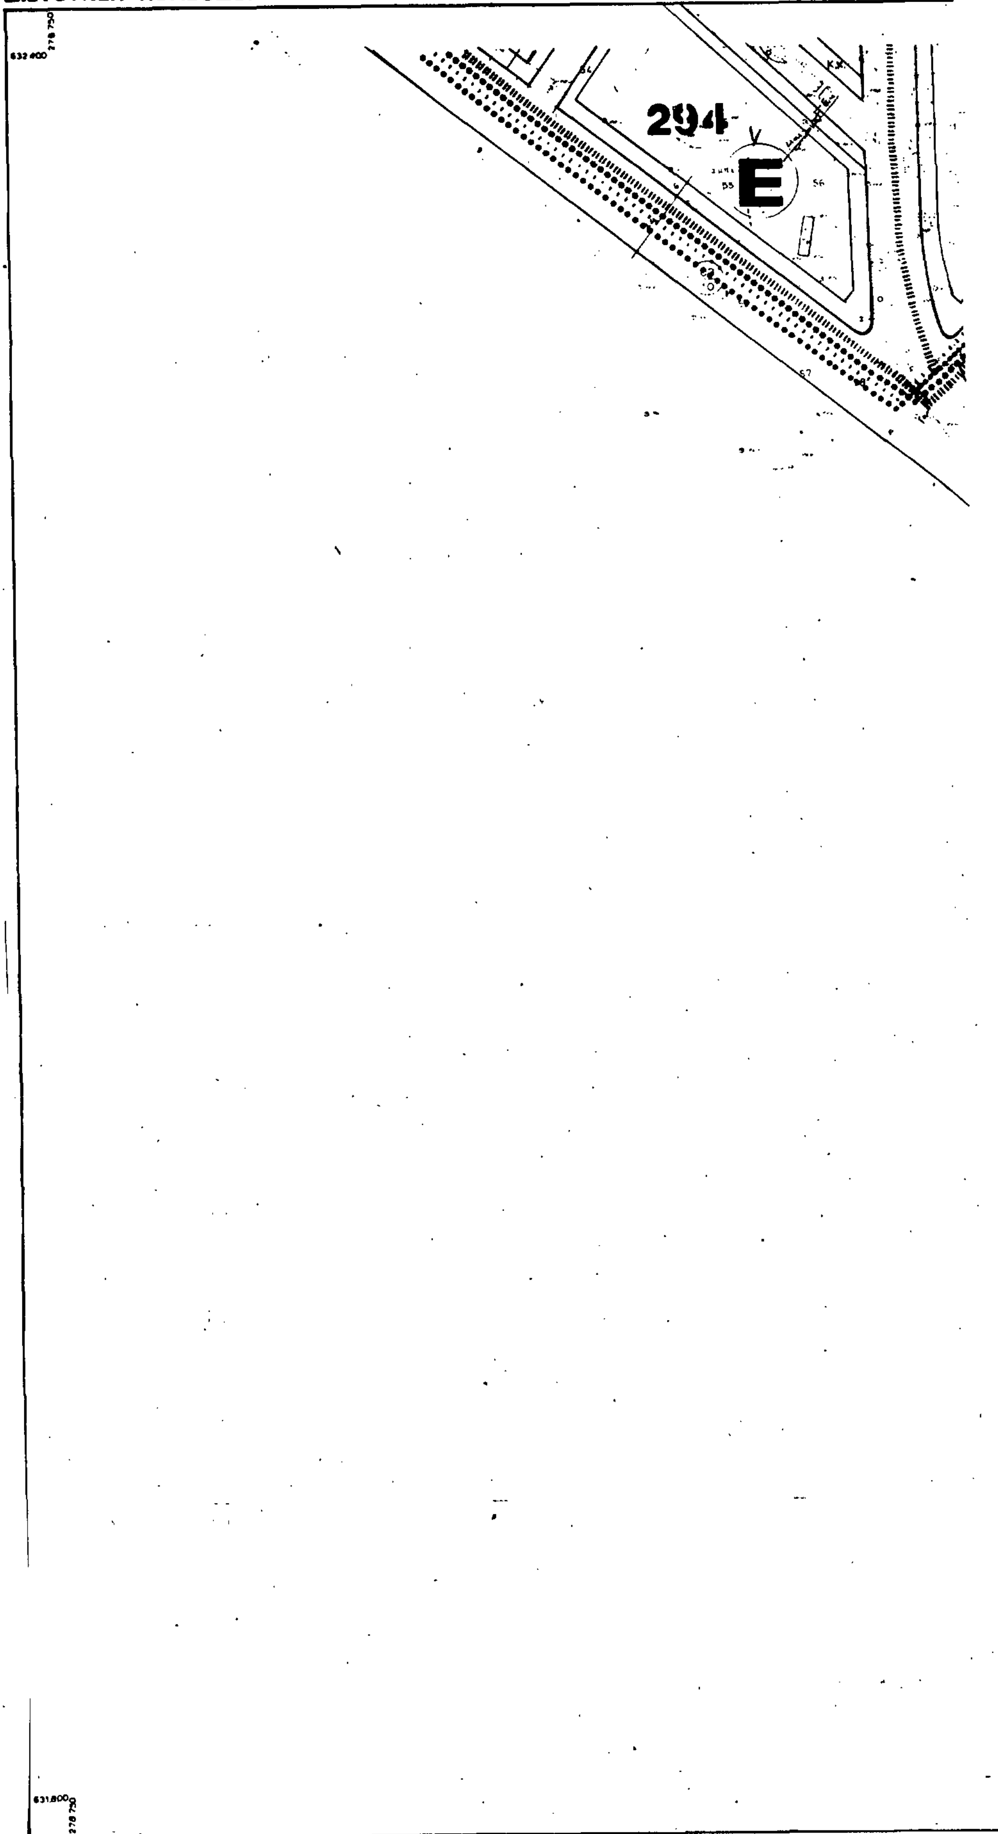

Ελληνικο DATUM
Εγκαρσια Μερκατορικη προβολη 3°
Κεντρικος μεσημβρινος λ=0° απ' Αθηνα
Ο περιμετρικος τετραγωνισμος του διαγραμματος
ειναι της προβολης HATT του κεντρου φυλλου
με φ=39° 45' και λ=-2° 15' απ' Αθηνα

Κλιμακα 1:1000

ΔΑ. 0852
1 / 15.13

Οριο περιοχης επεκτασης
Οριο Πολεοδομικης Ενότητας - Γειτονιάς
City Planning Unit Neighborhood Boundary
Οριο Κεντρικής Περιοχης
Central Area Boundary
Οριο Πυκνοδομημένης Περιοχής
Densely Built-up Area Boundary
Ρυμοτομική Γραμμή (πράσινη)
Street Line (green)
Οικοδομική Γραμμή (κόκκινη)
Building Line (red)
Στοά
Arcade
Ακάλυπτος Χώρος (σε κοινή χρήση)
Private Open Space (in common use)
Καταργούμενη Ρυμοτομική ή Οικοδομική Γραμμή
Abolished Street or Building Line
Αμιγής Κατοικία
Residential
A — Γενική Κατοικία
Mixed Residential
K — Λιανικό Εμπόριο, Εξυπηρετησεις, Αναψυχη
Retail Trade, Services, Recreation
T — Τουρισμός
Tourism
Bπ — Βιοτεχνια Περιφερειας
Outer-area Light Manufacturing
Xπ — Χονδρεμπόριο Περιφέρειας
Outer-area Wholesale
Bм — Βιομηχανια
Industry
KX — Ελεύθερος Χώρος Κοινόχρηστος
Public Open Space
Οριο Περιοχής Ανάπλασης
Boundary of Area Proposed to Be Reformed
Οριο Προτεινομένου για Κήρυξη Αρχαιολογικού Χώρου
Boundary of Archaeological site proposed to be listed
Οριο προτεινομένου για κήρυξη παραδοσιακού ή Διατηρητεου Συνολου
Boundary of Traditional or Preservation District Proposed to Be Listed
Οριο Περιοχής Προτεινόμενης σαν Ιδιαιτέρου Φυσικού Κάλλους
Boundary of Place Proposed for its Special Natural Beauty
Βαθμός Προστασίας
Degree of Protection
- Απόλυτη Προστασία
- Absolute Protection
- Μερική Προστασία
- Partial Protection
Προτεινόμενο για Κήρυξη Μνημειο
Monument Proposed to Be Listed
Προτεινόμενο για Κήρυξη Διατηρητεο Αρχιτεκτονικο ή Φυσικό Στοιχείο
Element Proposed to Be Listed for its Architectural or Natural Value
Προτεινόμενο για Κήρυξη Παραδοσιακο η Διατηρητεο Κτισμα
Traditional or Requiring Preservation Building Proposed to Be Listed
Βαθμός Προστασίας
Degree of Protection
- Απολυτη Προστασια
- Absolute Protection
Χωρος ελεγχομενος απο την Αρχαιολογικη Υπηρεσια
Προστασια Κελυφους
Προστασια Οψεων
Κτισματα Συνοδευτικα
Οριο Τομεα Συντελεστη Δομησης (Σ.Δ.)
Τομείς Συντελεστών Δομησης
Οριο Τομεα Λοιπων Ορων Δομησης
Building Regulations District Boundary
Οριο Τομεα Ειδικων Περιορισμων Δομησης
Special Building Regulations District Boundary
Τομεις Λοιπων Ορων Δόμησης

Γ. 77371/88
Εγκρισης Πολεοδομικης μελέτης των Π.Ε. I, II, IV, V, και VI του οικισμού Καλαμπάκας του δήμου Καλαμπάκας (ν. Τρικάλων).

8 Δεκεμβρίου 1988
Δ/ΝΤΗΣ

Ν. ΚΟΚΚΟΤΑΚΗΣ

ΝΟΜΟΣ	22	ΤΡΙΚΑΛΩΝ	
ΔΗΜΟΣ ή ΚΟΙΝ.	002	ΚΑΛΑΜΠΑΚΑΣ εκτος - εντος σχεδιου	
Μεθοδος συνταξης		Τοπογραφικα στοιχεια	Επιγεια
		Κτηματολογικα στοιχεια	Επιγεια
Φωτοληψια		—	ο Μελετητης
Χρονος συνταξης		1983 - 1985	Ν. Ιωνας

ΠΟΛΕΟΔΟΜΙΚΗ ΜΕΛΕΤΗ - ΕΠΕΚΤΑΣ
ΑΝΑΘΕΩΡΗΣΗ

ΚΕΝΤΡΟΝ ΦΚ
ΗΜΕΡΟΜΗΝΙΑ ΦΩΤΟΛΗΨΙΑΣ


ΔΙΑΝΟΜΗ ΠΙΝΑΚΙΔΩΝ

ΧΑΡΤΗΣ
Π-2.1 ΡΥΜΟΤΟΜΙΚΟ ΣΧΕΔΙΟ

ΚΛΙΜΑΚΑ 1 : 1000	ΚΑΛΑΜΠΑΚΑ
ΜΑΙΟΣ 1984	ΝΟΜΟΣ ΤΡΙΚΑΛΩΝ

ΝΟΜΑΡΧΙΑ ΤΡΙΚΑΛΩΝ
ΔΙΕΥΘΥΝΣΗ ΠΟΛΕΟΔΟΜΙΑΣ

ΚΤΗΜΑΤΟΛΟΓΙΚΟ ΔΙΑΓΡΑΜΜΑ

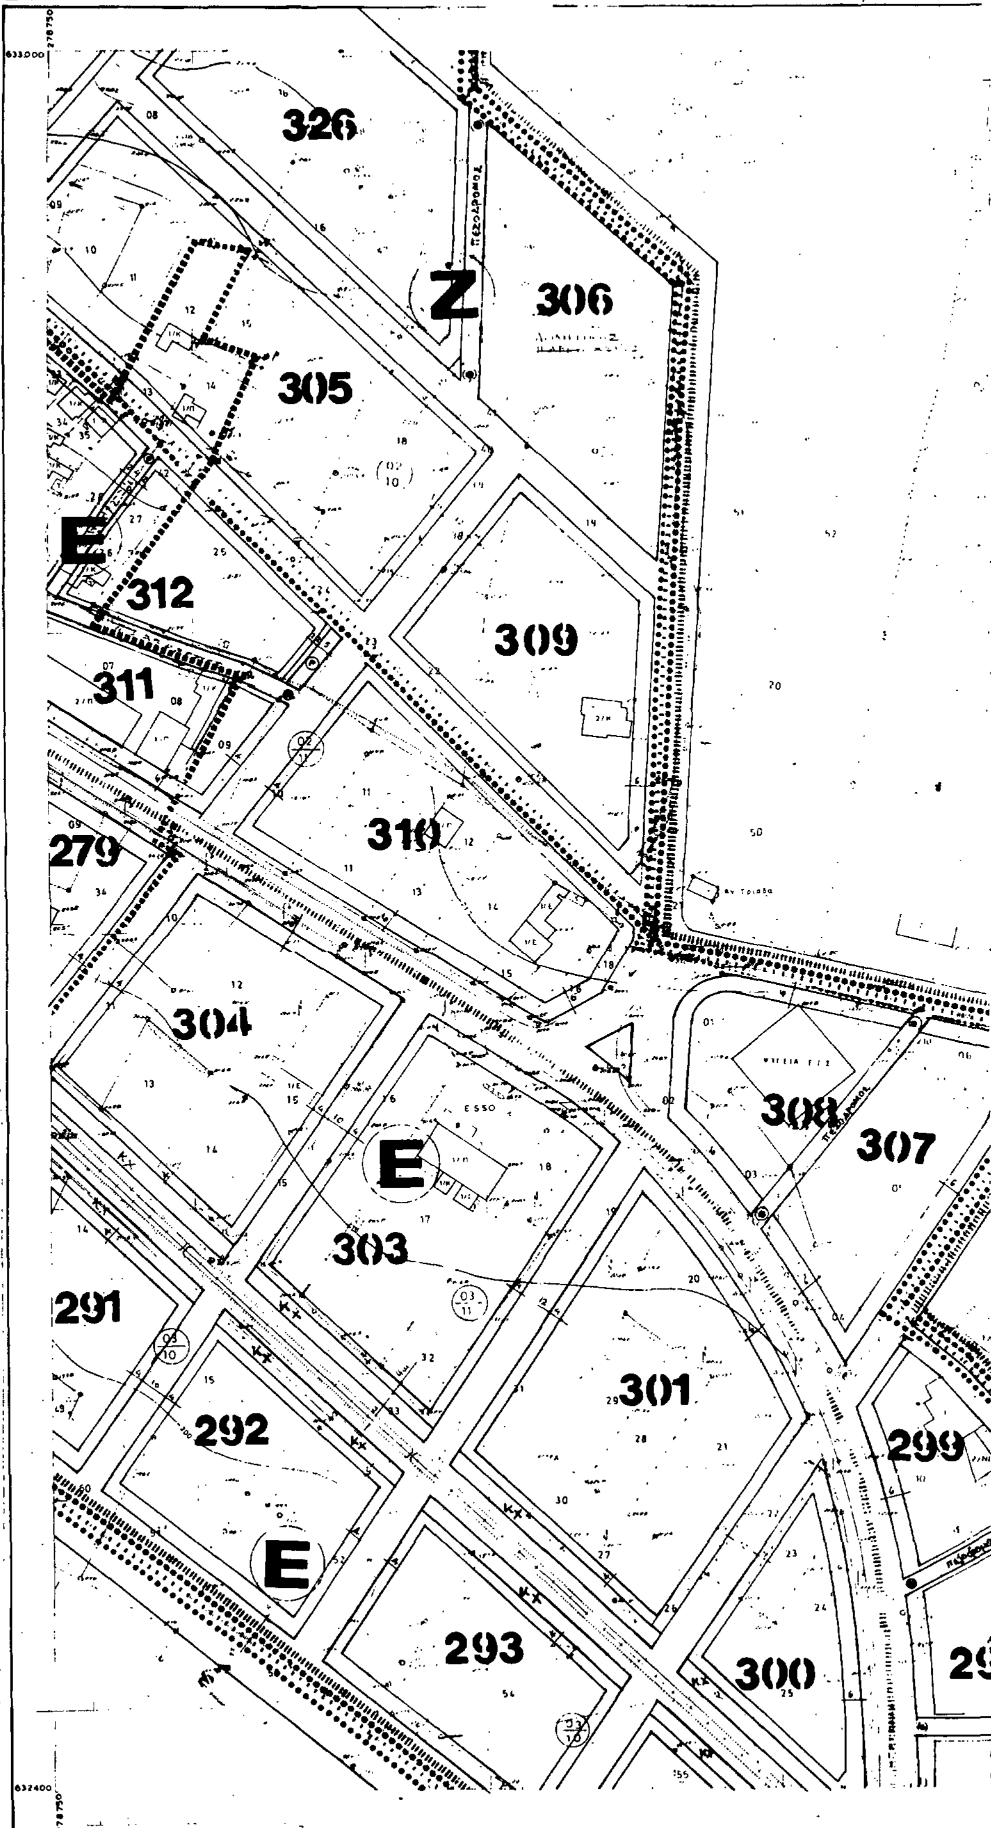

Ελληνικο DATUM
Εγκαρσια Μερκατορικη προβολη 3°
Κεντρικος μεσημβρινος λ=0° απ' Αθηνα
Ο περιμετρικος τετραγωνισμος του διαγραμματος
ειναι της προβολης ΗΑΤΤ του κεντρου φυλλου
με φ=39° 45' και λ=-2° 15' απ' Αθηνα

Κλιμακα 1:1000

ΔΑ 08.52
1/15.14

Όρια περιοχής επέκτασης

Χώρος ελεγχόμενος από την Αρχαιολογική Υπηρεσία

Γ. 77371/88
Έγκρισης
Πολεοδομικής μελέτης των Π.Ε. Ι, ΙΙ, IV, V και VI του οικισμού Καλαμπάκας του δήμου Καλαμπάκας (ν. Τρικάλων).

8 Δεκεμβρίου 1988
Δ/ΝΤΗΣ

Ν. ΚΟΚΚΟΤΑΚΗΣ

296


ΝΟΜΟΣ	22	ΤΡΙΚΑΛΩΝ	
ΔΗΜΟΣ Η ΚΟΙΝ.	002	ΚΑΛΑΜΠΑΚΑΣ εκτος εντος σχεδιου	
Μεθοδος συνταξης		Τοπογραφικα στοιχεια	Επιγεια
		Κτηματολογικα στοιχεια	Επιγεια
Φωτοληψια		—	ο Μελετητης
Χρονος συνταξης		1983 - 1985	Ν. Ιωαν.

ΠΟΛΕΟΔΟΜΙΚΗ ΜΕΛΕΤΗ - ΕΠΕΚΤΑΣΗ
ΑΝΑΘΕΩΡΗΣΗ

ΔΙΑΝΟΜΗ ΠΙΝΑΚΙΔΩΝ

ΧΑΡΤΗΣ Π-2.1 ΡΥΜΟΤΟΜΙΚΟ ΣΧΕΔΙΟ

ΚΛΙΜΑΚΑ 1 : 1000	ΚΑΛΑΜΠΑΚΑ
ΜΑΙΟΣ 1984	ΝΟΜΟΣ ΤΡΙΚΑΛΩΝ

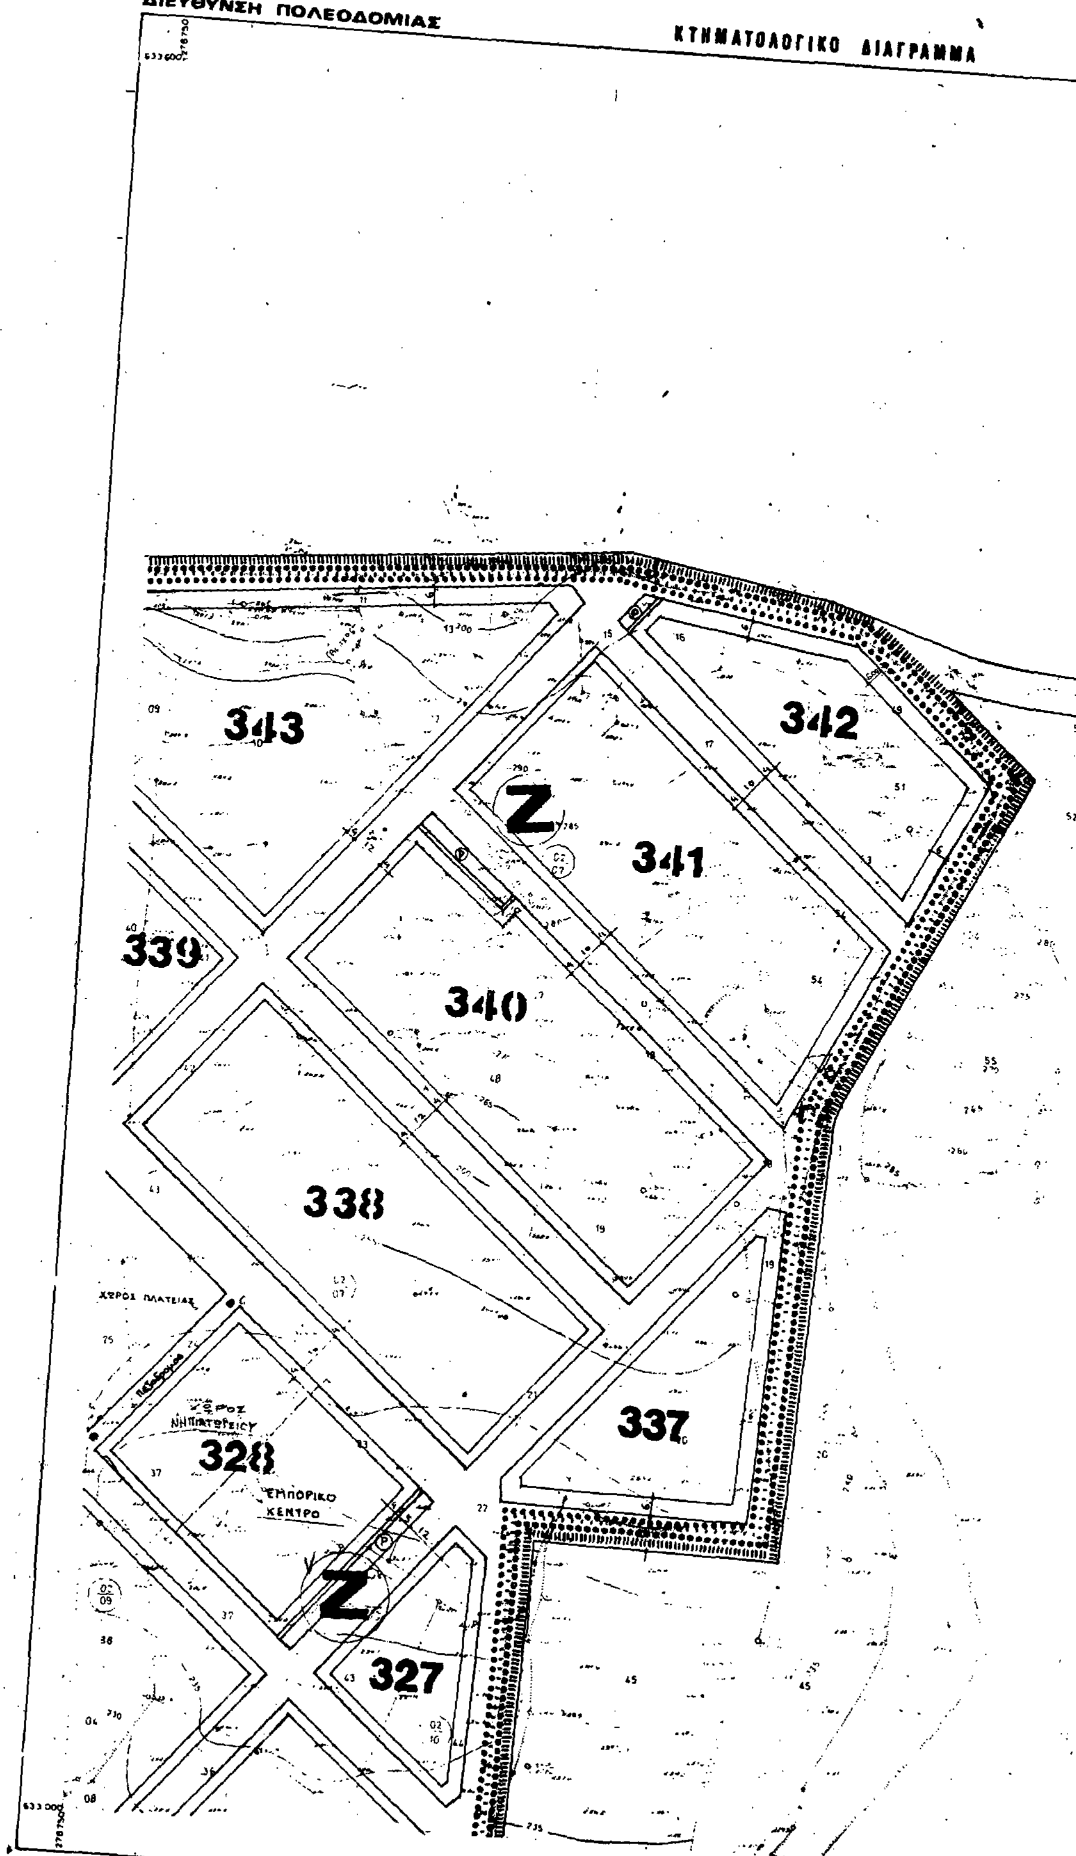

Ελληνικο DATUM
Εγκαρσια Μερκατορικη προβολη 3ο
Κεντρικος μεσημβρινος λ=0° απ' Αθηνα
Ο περιμετρικος τετραγωνισμος του διαγραμματος
ειναι της προβολης ΗΑΤΤ του κεντρου φυλλου

Κλιμακα 1:1000

ΔΑ 08.52
1/15.15

ΠΡΟΣ ΑΝΑΛΗΨΗ

Ορια περιοχης επεκτασης
Οριο Πολεοδομικης Ενοτητας
Οριο Κεντρικης Περιοχης
Central Area Boundary
Οριο Πυκνοδομημενης Περιοχης
Densely Built up Area Boundary
Ρυμοτομικη Γραμμη (πρασινη)
Street Line (green)
Οικοδομικη Γραμμη (κοκκινη)
Building Line (red)
Στοα
Arcade
Ακαλυπτος Χωρος (σε κοινη χρηση)
Καταργουμενη Ρυμοτομικη η Οικοδομικη Γραμμη
Αμιγης Κατοικια
A — Γενικη Κατοικια
K — Λιανικο Εμποριο, Εξυπηρετησεις, Αναψυχη
T — Τουρισμος
Bn
Xn
Bм
KX

Χωρος ελεγχομενος απο την Αρχαιολογικη Υπηρεσια

Γ. 77371/88
Έγκρισης Πολε-
δομικής μελέτης των Π.Ε. I, II, IV, V και VI
του οικισμού Καλαμπάκας του δήμου
Καλαμπάκας (ν. Τρικάλων).

8 Δεκεμβρίου 1988
Αθήνα

Ν. ΚΟΚΚΟΤΑΚΗΣ

ΠΟΛΕΟΔΟΜΙΚΗ ΜΕΛΕΤΗ - ΕΠΕΚΤΑΣΗ
ΑΝΑΘΕΩΡΗΣΗ

ΔΙΑΝΟΜΗ ΠΙΝΑΚΙΩΝ

ΧΑΡΤΗΣ
Π-2.1 ΡΥΜΟΤΟΜΙΚΟ ΣΧΕΔΙΟ
ΚΛΙΜΑΚΑ 1 : 1000
ΚΑΛΑΜΠΑΚΑ
ΝΟΜΟΣ ΤΡΙΚΑΛΩΝ

633 000

ΝΟΜΟΣ	22	ΤΡΙΚΑΛΩΝ	
ΔΗΜΟΣ Η ΚΟΙΝ.	002	ΚΑΛΑΜΠΑΚΑΣ εκτος - εντος σχεδιου	
Μεθοδος συνταξης		Τοπογραφικα στοιχεια	Επιγεια
		Κτηματολογικα στοιχεια	Επιγεια
Φωτοληψια		–	ο Μελετητης
Χρονος συνταξης		1983 - 1985	Ν.Ιωνας

ΑΠΟ ΤΟ ΕΘΝΙΚΟ ΤΥΠΟΓΡΑΦΕΙΟ